



PROVINCIA DEI FRATI MINORI
DI CALABRIA E BASILICATA
Via E. Borelli, 35 Catanzaro



COMUNE DI BISIGNANO
Provincia di Cosenza

PROGETTO ESECUTIVO

RECUPERO, RESTAURO E MIGLIORAMENTO
SISMICO DELLA CHIESA DELLA RIFORMA, XIII sec.
PIAZZALE DELLA RIFORMA
SANTUARIO SANT'UMILE IN BISIGNANO (CS)
1° LOTTO FUNZIONALE

COMMITTENTE PROVINCIA DEI FRATI MINORI DI CALABRIA E BASILICATA
IL PROVINCIALE FRA FABIO OCCHIUTO

PROGETTISTI: ARCH. ANTONIO MALIVINDI
ING. FRANCESCO NUCERA
GEOL. CARMINE MALIVINDI
COLLABORATORI: ARCH. ALFONSO GRILLO
ARCH. CATERINA MESSINA
ARCH. MARIA ROSA RIZZO
ING. ANTONIO CONDELLO
ING. BIODINO MERCURI
GEOL. SALVATORE MAIONE

RUP: ARCH. ANTONIO MALIVINDI



RILIEVO
TAVOLA INQUADRAMENTO TERRITORIALE
STRALCIO AEROFOTOGRAMMETRICO
SCALA 1:25000/5000
DATA NOVEMBRE 2017

BOLLI

PROGETTISTI
arch. A. Malivindi
ing. F. Nucera
geol. C. Malivindi


COMMITTENTE
Rappresen. Legale
Fra Giuseppe Maiolo
Il Provinciale
Fra Fabio Occhiuto

ELABORATO


12 R1

INQUADRAMENTO TERRITORIALE SC. 1/25000

Chiesa della riforma oggetto di intervento

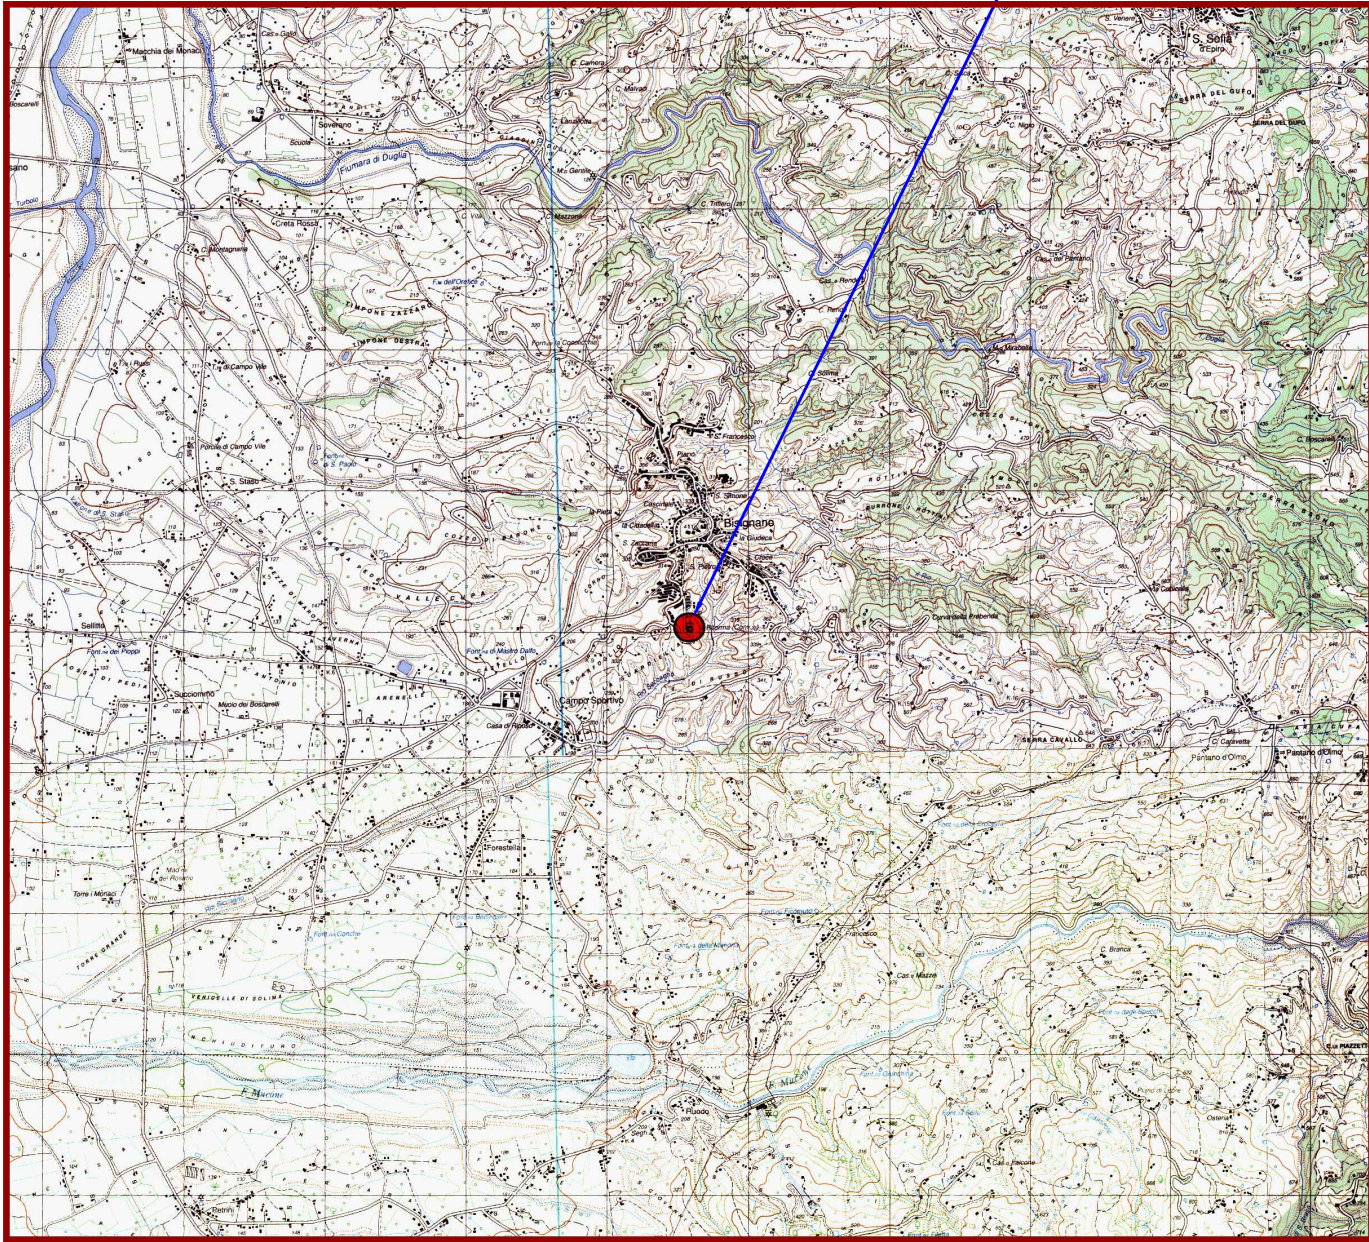

Chiesa della riforma - Santuario San'Umile

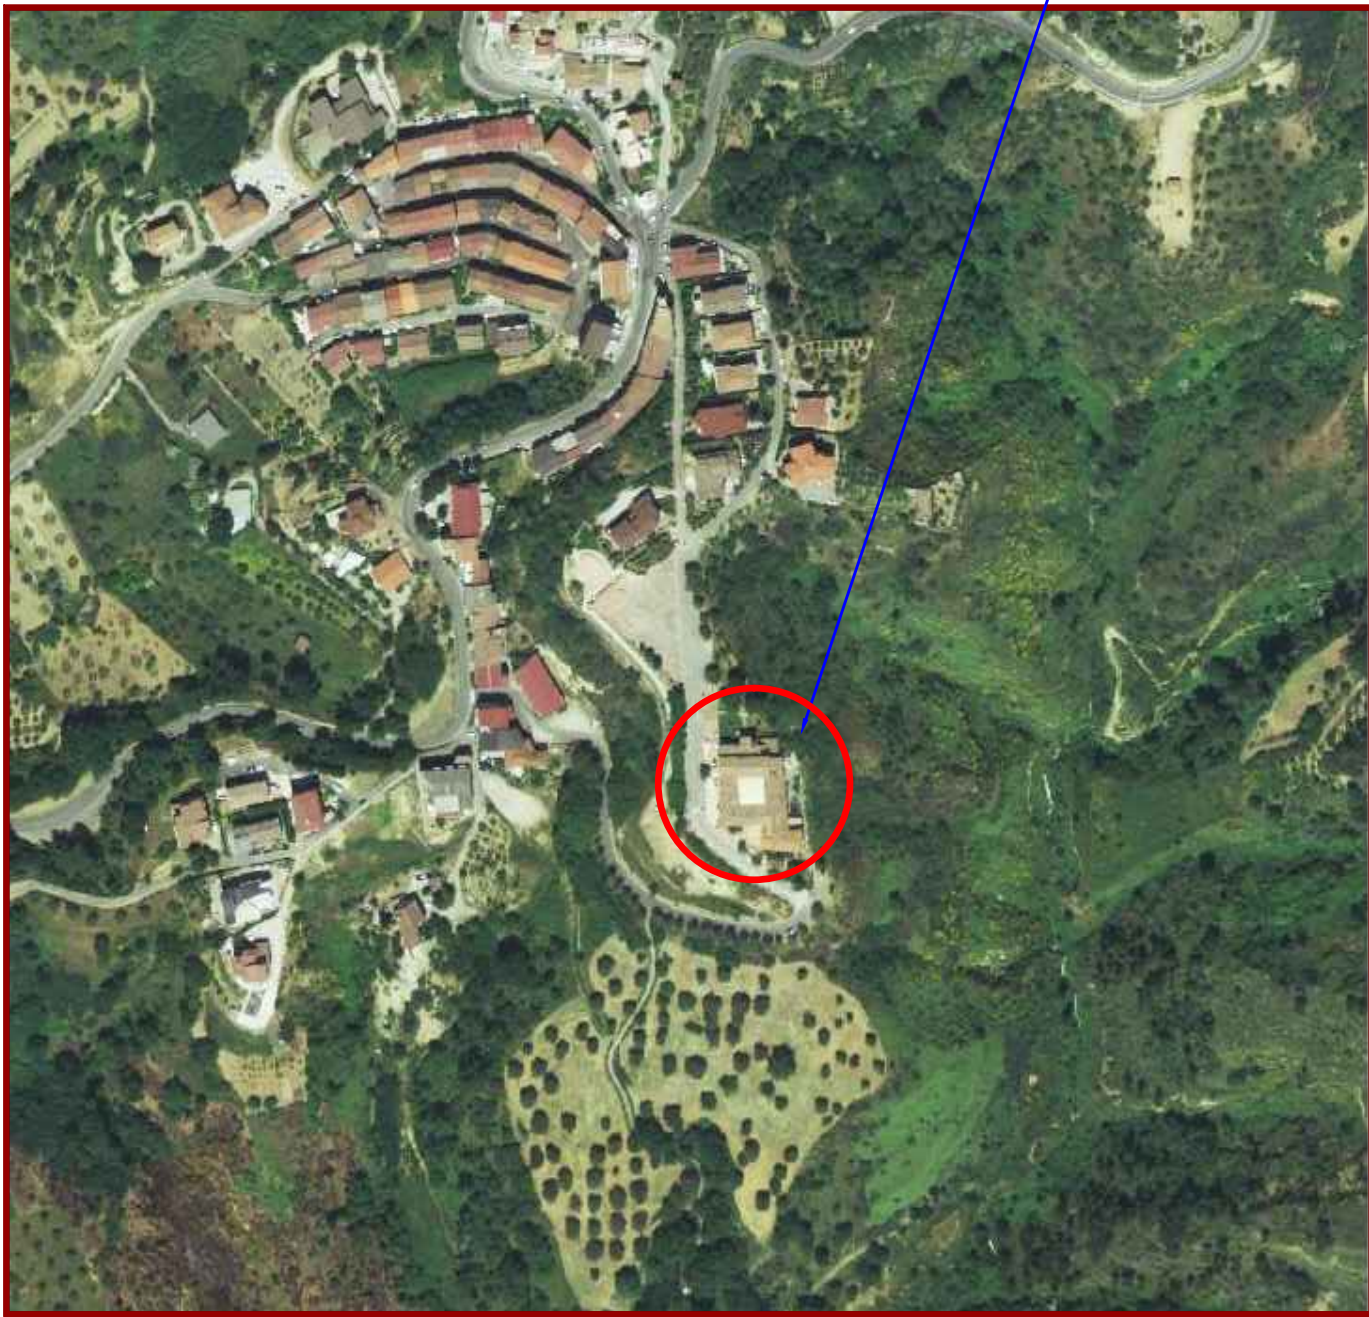

AEROFOTOGRAMMETRIA SC. 1/5000

Chiesa della riforma - Santuario San'Umile

