ARCHITETTURA - INTERNI - DESIGN
ARCH. ANTONIO MALIVINDI
VIA **VENEZIA N. 48** 89010 **MOLOCHIO** (RC) - P.IVA 01328280803 C.F.- MLV NNC 67L16G082G Tel 0966 **624105** - 388 3633885
Fax 0966 010004 - Mail **architettomalivindi@gmail.com** - **Pec acmalivindi@oappc-rc.it**

PROVINCIA DEI FRATI MINORI
DI CALABRIA E BASILICATA
Via E. Borelli, 35 Catanzaro

COMUNE DI BISIGNANO
Provincia di Cosenza

PROGETTO ESECUTIVO

RECUPERO, RESTAURO ED ADEGUAMENTO SISMICO DELLA CHIESA DELLA RIFORMA, XIII sec.
PIAZZALE DELLA RIFORMA
SANTUARIO SANT'UMILE IN BISIGNANO (CS)

1°LOTTO FUNZIONALE

COMMITTENTE PROVINCIA DEI FRATI MINORI DI CALABRIA E BASILICATA
IL PROVINCIALE FRA FABIO OCCHIUTO

PROGETTISTI:
ARCH. ANTONIO MALIVINDI
ING. FRANCESCO NUCERA
GEOL. CARMINE MALIVINDI

COLLABORATORI
ARCH. ALFONSO GRILLO
ARCH. CATERINA MESSINA
ARCH. MARIA ROSA RIZZO
ING. ANTONIO CONDELLO
ING. BIODINO MERCURI
GEOL. SALVATORE MAIONE

ARCH. ANTONIO MALIVINDI

R
TAVOLA — RILIEVO
PLANIMETRIA UBICATIVA

SCALA 1:500
DATA DICEMBRE 2017

ARCHITETTURA
INTERNI
DESIGN

BOLLI

PROGETTISTI
arch. A. Malivindi
ing. F. Nucera
geol. C. Malivindi

COMMITTENTE
Rappresen. Legale
Fra Giuseppe Maiolo

Il Provinciale
Fra Fabio Occhiuto

ELABORATO
13 R2

ORTOFOTO SANTUARIO SANT'UMILE
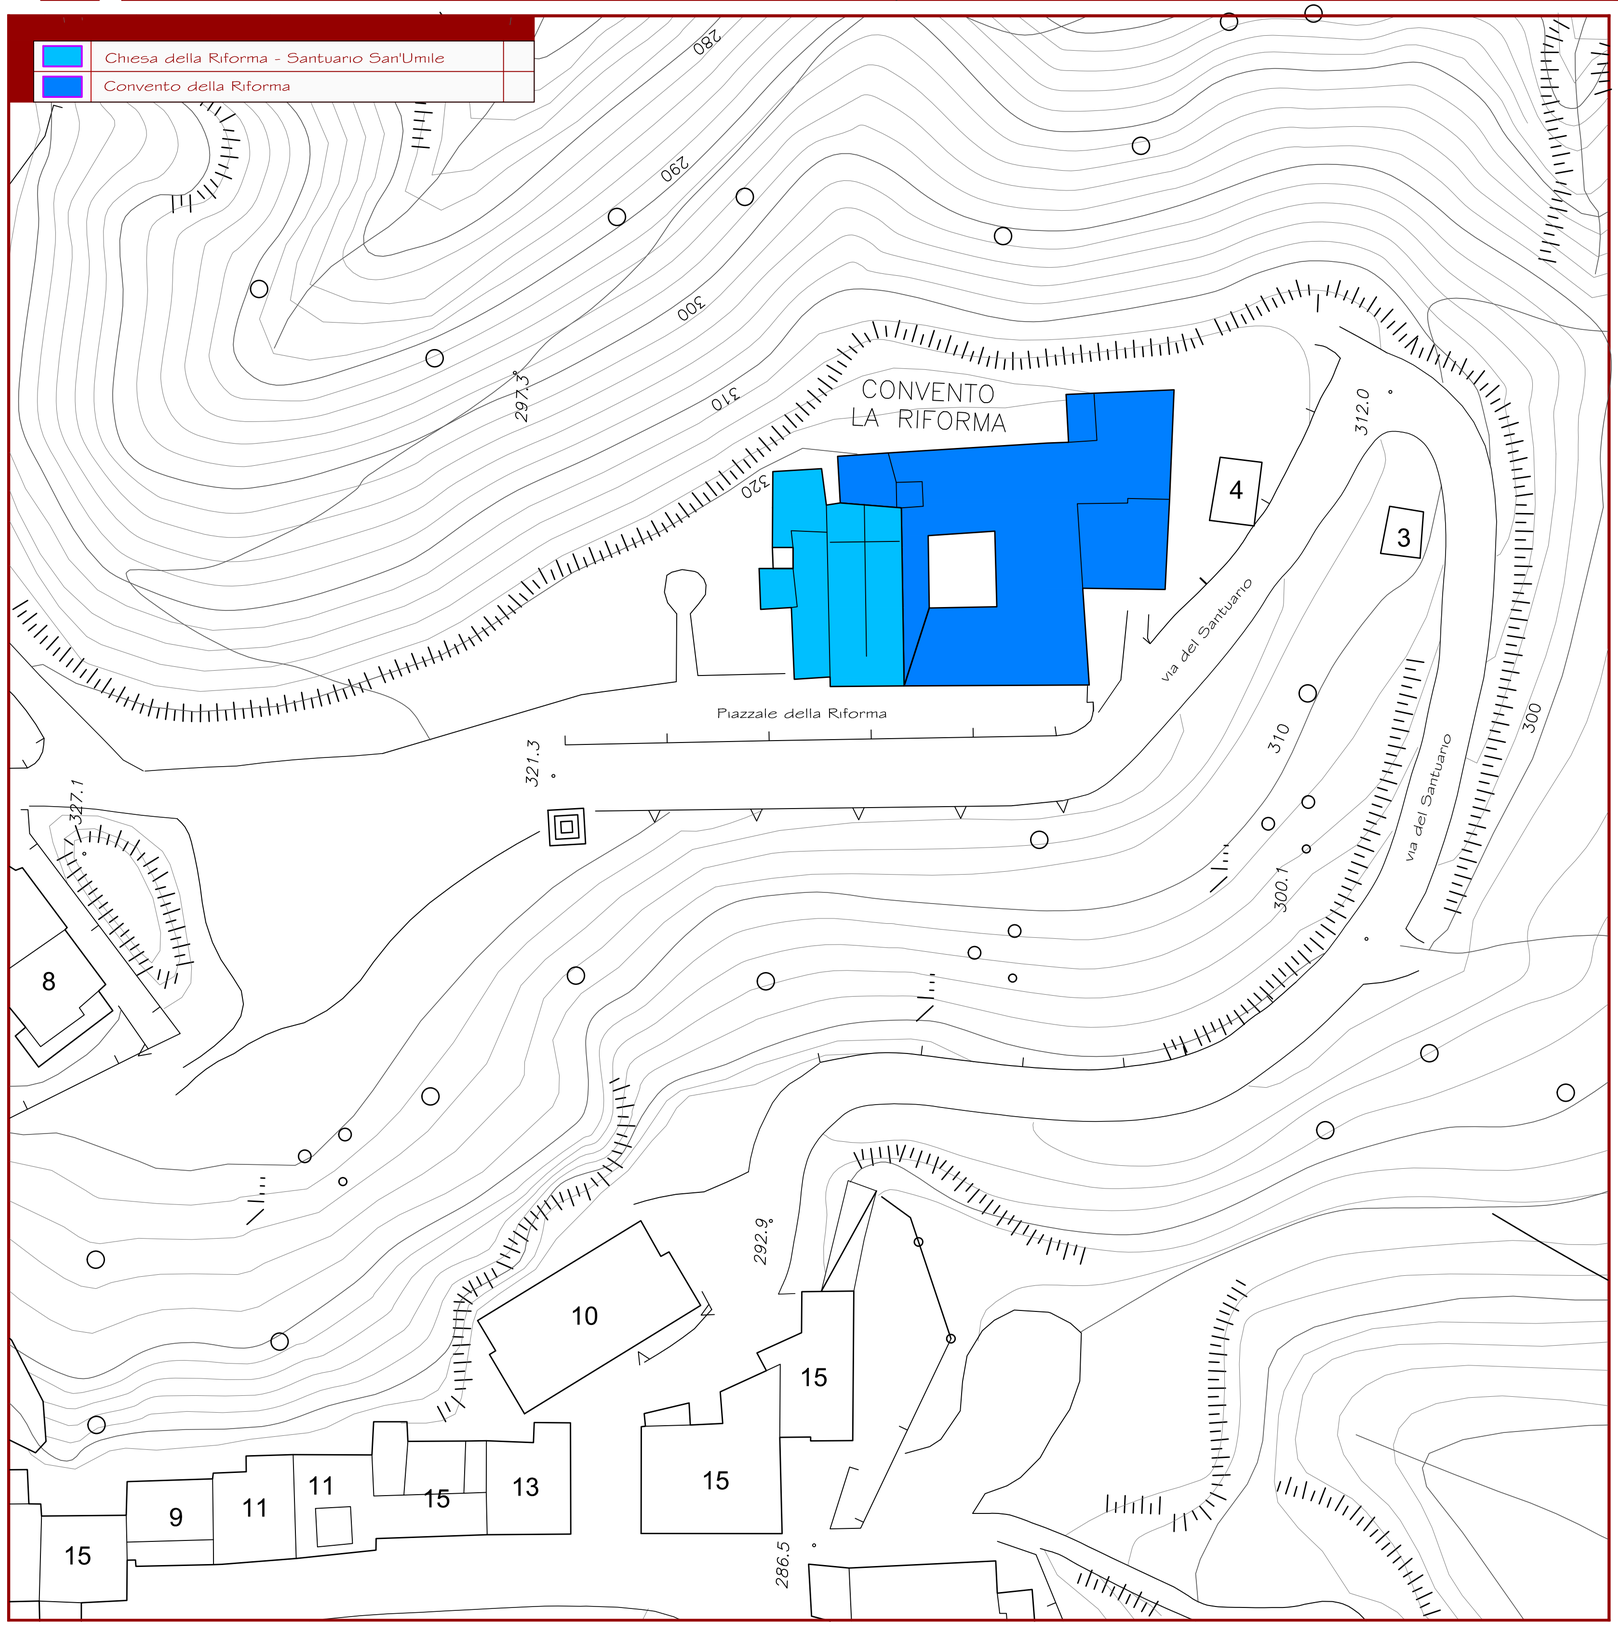
PLANIMETRIA SC. 1/500