



PROVINCIA DEI FRATI MINORI
DI CALABRIA E BASILICATA
Via E. Borelli, 35 Catanzaro



COMUNE DI BISIGNANO
Provincia di Cosenza

PROGETTO ESECUTIVO

RECUPERO, RESTAURO E MIGLIORAMENTO
SISMICO DELLA CHIESA DELLA RIFORMA, XIII sec.
PIAZZALE DELLA RIFORMA
SANTUARIO SANT'UMILE IN BISIGNANO (CS)
1° LOTTO FUNZIONALE

COMMITTENTE PROVINCIA DEI FRATI MINORI DI CALABRIA E BASILICATA
IL PROVINCIALE FRA FABIO OCCHIUTO

PROGETTISTI:
ARCH. ANTONIO MALIVINDI
ING. FRANCESCO NUCERA
GEOL. CARMINE MALIVINDI

COLLABORATORI:
ARCH. ALFONSO GRILLO
ARCH. CATERINA MESSINA
ARCH. MARIA ROSA RIZZO
ING. ANTONIO CONDELLO
ING. BIODINO MERCURI
GEOL. SALVATORE MAIONE

RUP: ARCH. ANTONIO MALIVINDI



R
TAVOLA

RILIEVO
PIANTA A QUOTA +2.00 m

SCALA
DATA

1:100
NOVEMBRE 2017

ARCHITETTURA
INTERNI
DESIGN

B O L L I

PROGETTISTI
arch. A. Malivindi
ing. F. Nucera
geol. C. Malivindi

COMMITTENTE
Rappresen. Legale
Fra Giuseppe Maiolo
Il Provinciale
Fra Fabio Occhiuto

ELABORATO

RILIEVO
15 R4


LEGENDA

- 1 aula sacra
- 2 area presbiteriale/absidale
- 3 coro
- 4 sepolcro di Sant'Umile
- 5 cripta (proiezione)
- 6 ingresso cripta
- 7 sacrestia
- 8 servizio igienico
- 9 disimpegno/distributore
- 10 campanile nuovo
- 11 cappella di Sant'Umile
- 12 navata laterale
- 13 cantoria (proiezione)
- 14 servizio igienico pubblico esterno

PIANTA A QUOTA +2.00 m



0 0.5 1 2 3 4 5
SCALA 1:100 METRI

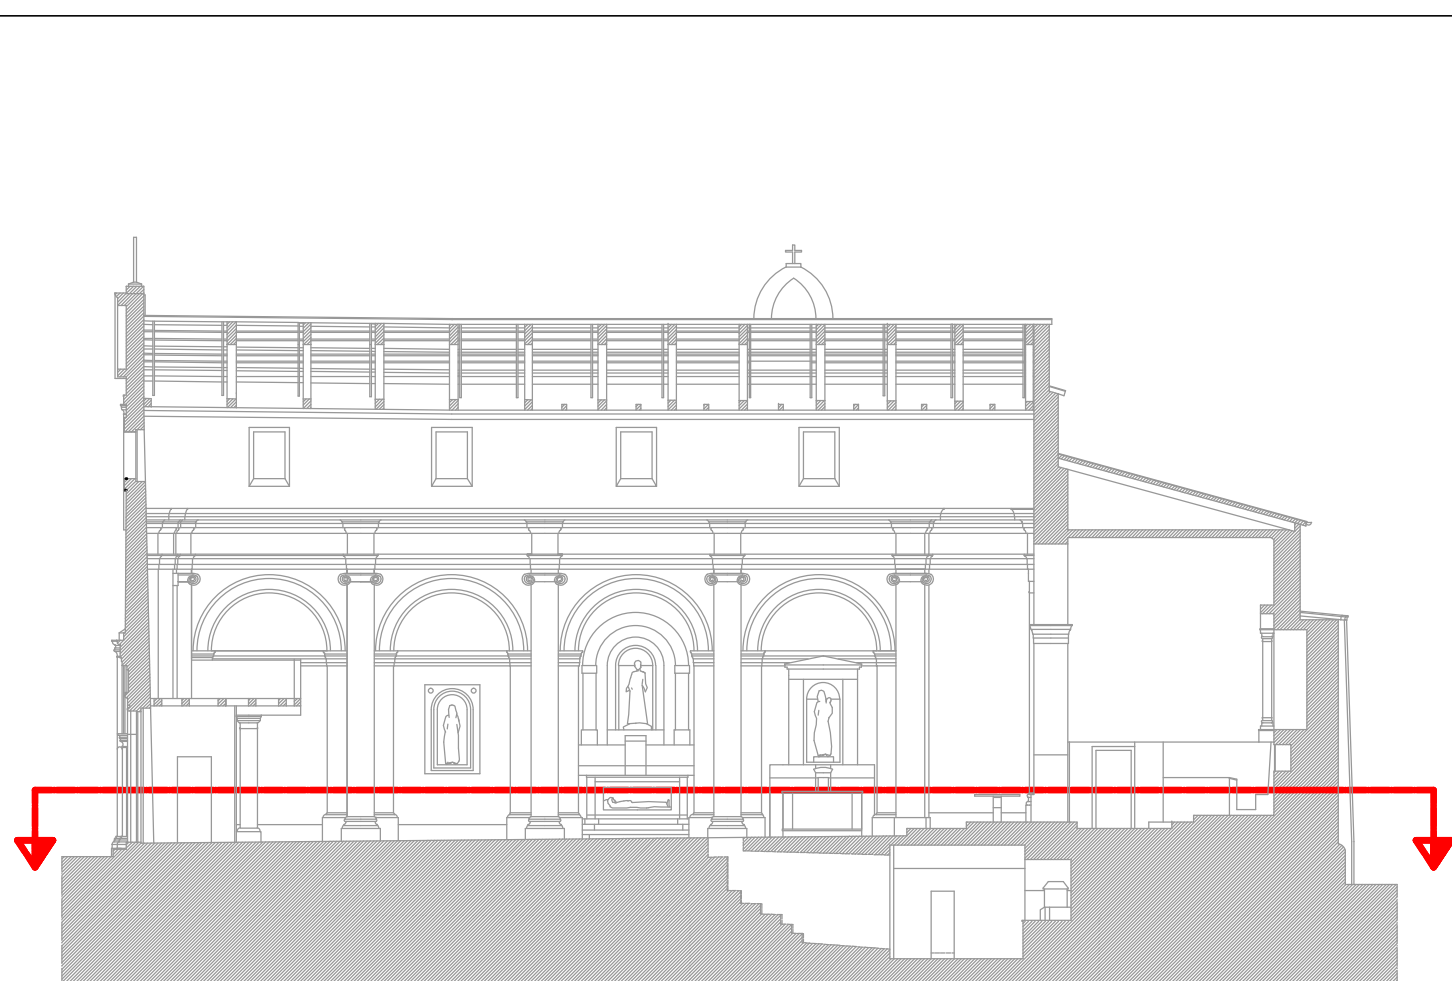

0 1 2 4 6 8 10
SCALA 1:200 METRI