



PROVINCIA DEI FRATI MINORI
DI CALABRIA E BASILICATA
Via E. Borelli, 35 Catanzaro



COMUNE DI BISIGNANO
Provincia di Cosenza

PROGETTO ESECUTIVO

RECUPERO, RESTAURO E MIGLIORAMENTO
SISMICO DELLA CHIESA DELLA RIFORMA, XIII sec.
PIAZZALE DELLA RIFORMA
SANTUARIO SANT'UMILE IN BISIGNANO (CS)

1° LOTTO FUNZIONALE

COMMITTENTE PROVINCIA DEI FRATI MINORI DI CALABRIA E BASILICATA
IL PROVINCIALE FRA FABIO OCCHIUTO

PROGETTISTI:
ARCH. ANTONIO MALIVINDI
ING. FRANCESCO NUCERA
GEOL. CARMINE MALIVINDI

COLLABORATORI
ARCH. ALFONSO GRILLO
ARCH. CATERINA MESSINA
ARCH. MARIA ROSA RIZZO
ING. ANTONIO CONDELLO
ING. BIODINO MERCURI
GEOL. SALVATORE MAIONE

RUP: ARCH. ANTONIO MALIVINDI



R
TAVOLA

RILIEVO
PIANTA A QUOTA +4.50 m

SCALA
DATA

1:100
NOVEMBRE 2017

ARCHITETTURA
INTERNI
DESIGN

B O L L I

PROGETTISTI
arch. A. Malivindi
ing. F. Nucera
geol. C. Malivindi


COMMITTENTE
Rappresen. Legale
Fra Giuseppe Maiolo

Il Provinciale
Fra Fabio Occhiuto

ELABORATO


RILIEVO

16 R5

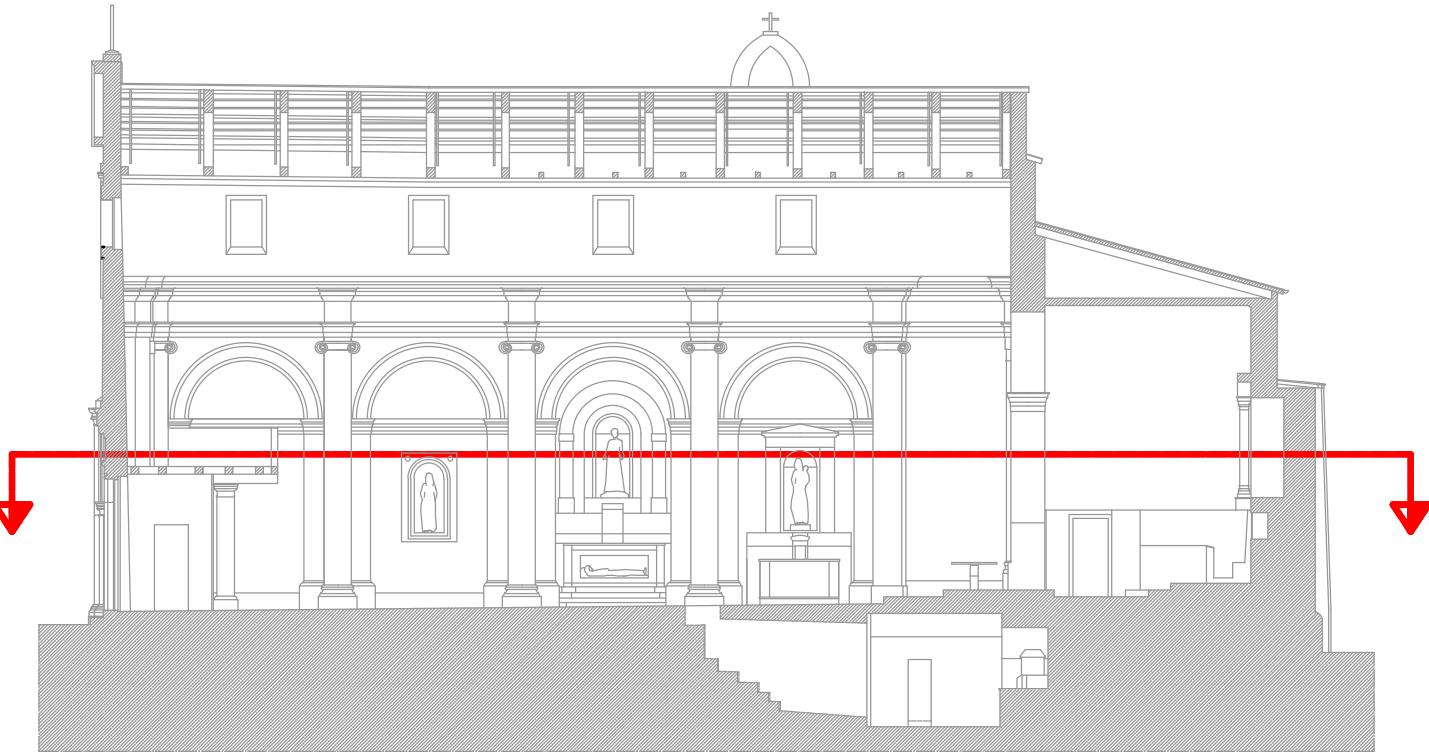

0 1 2 4 6 8 10
SCALA 1:200 METRI

PLANIMETRIA a quota +4.50 m

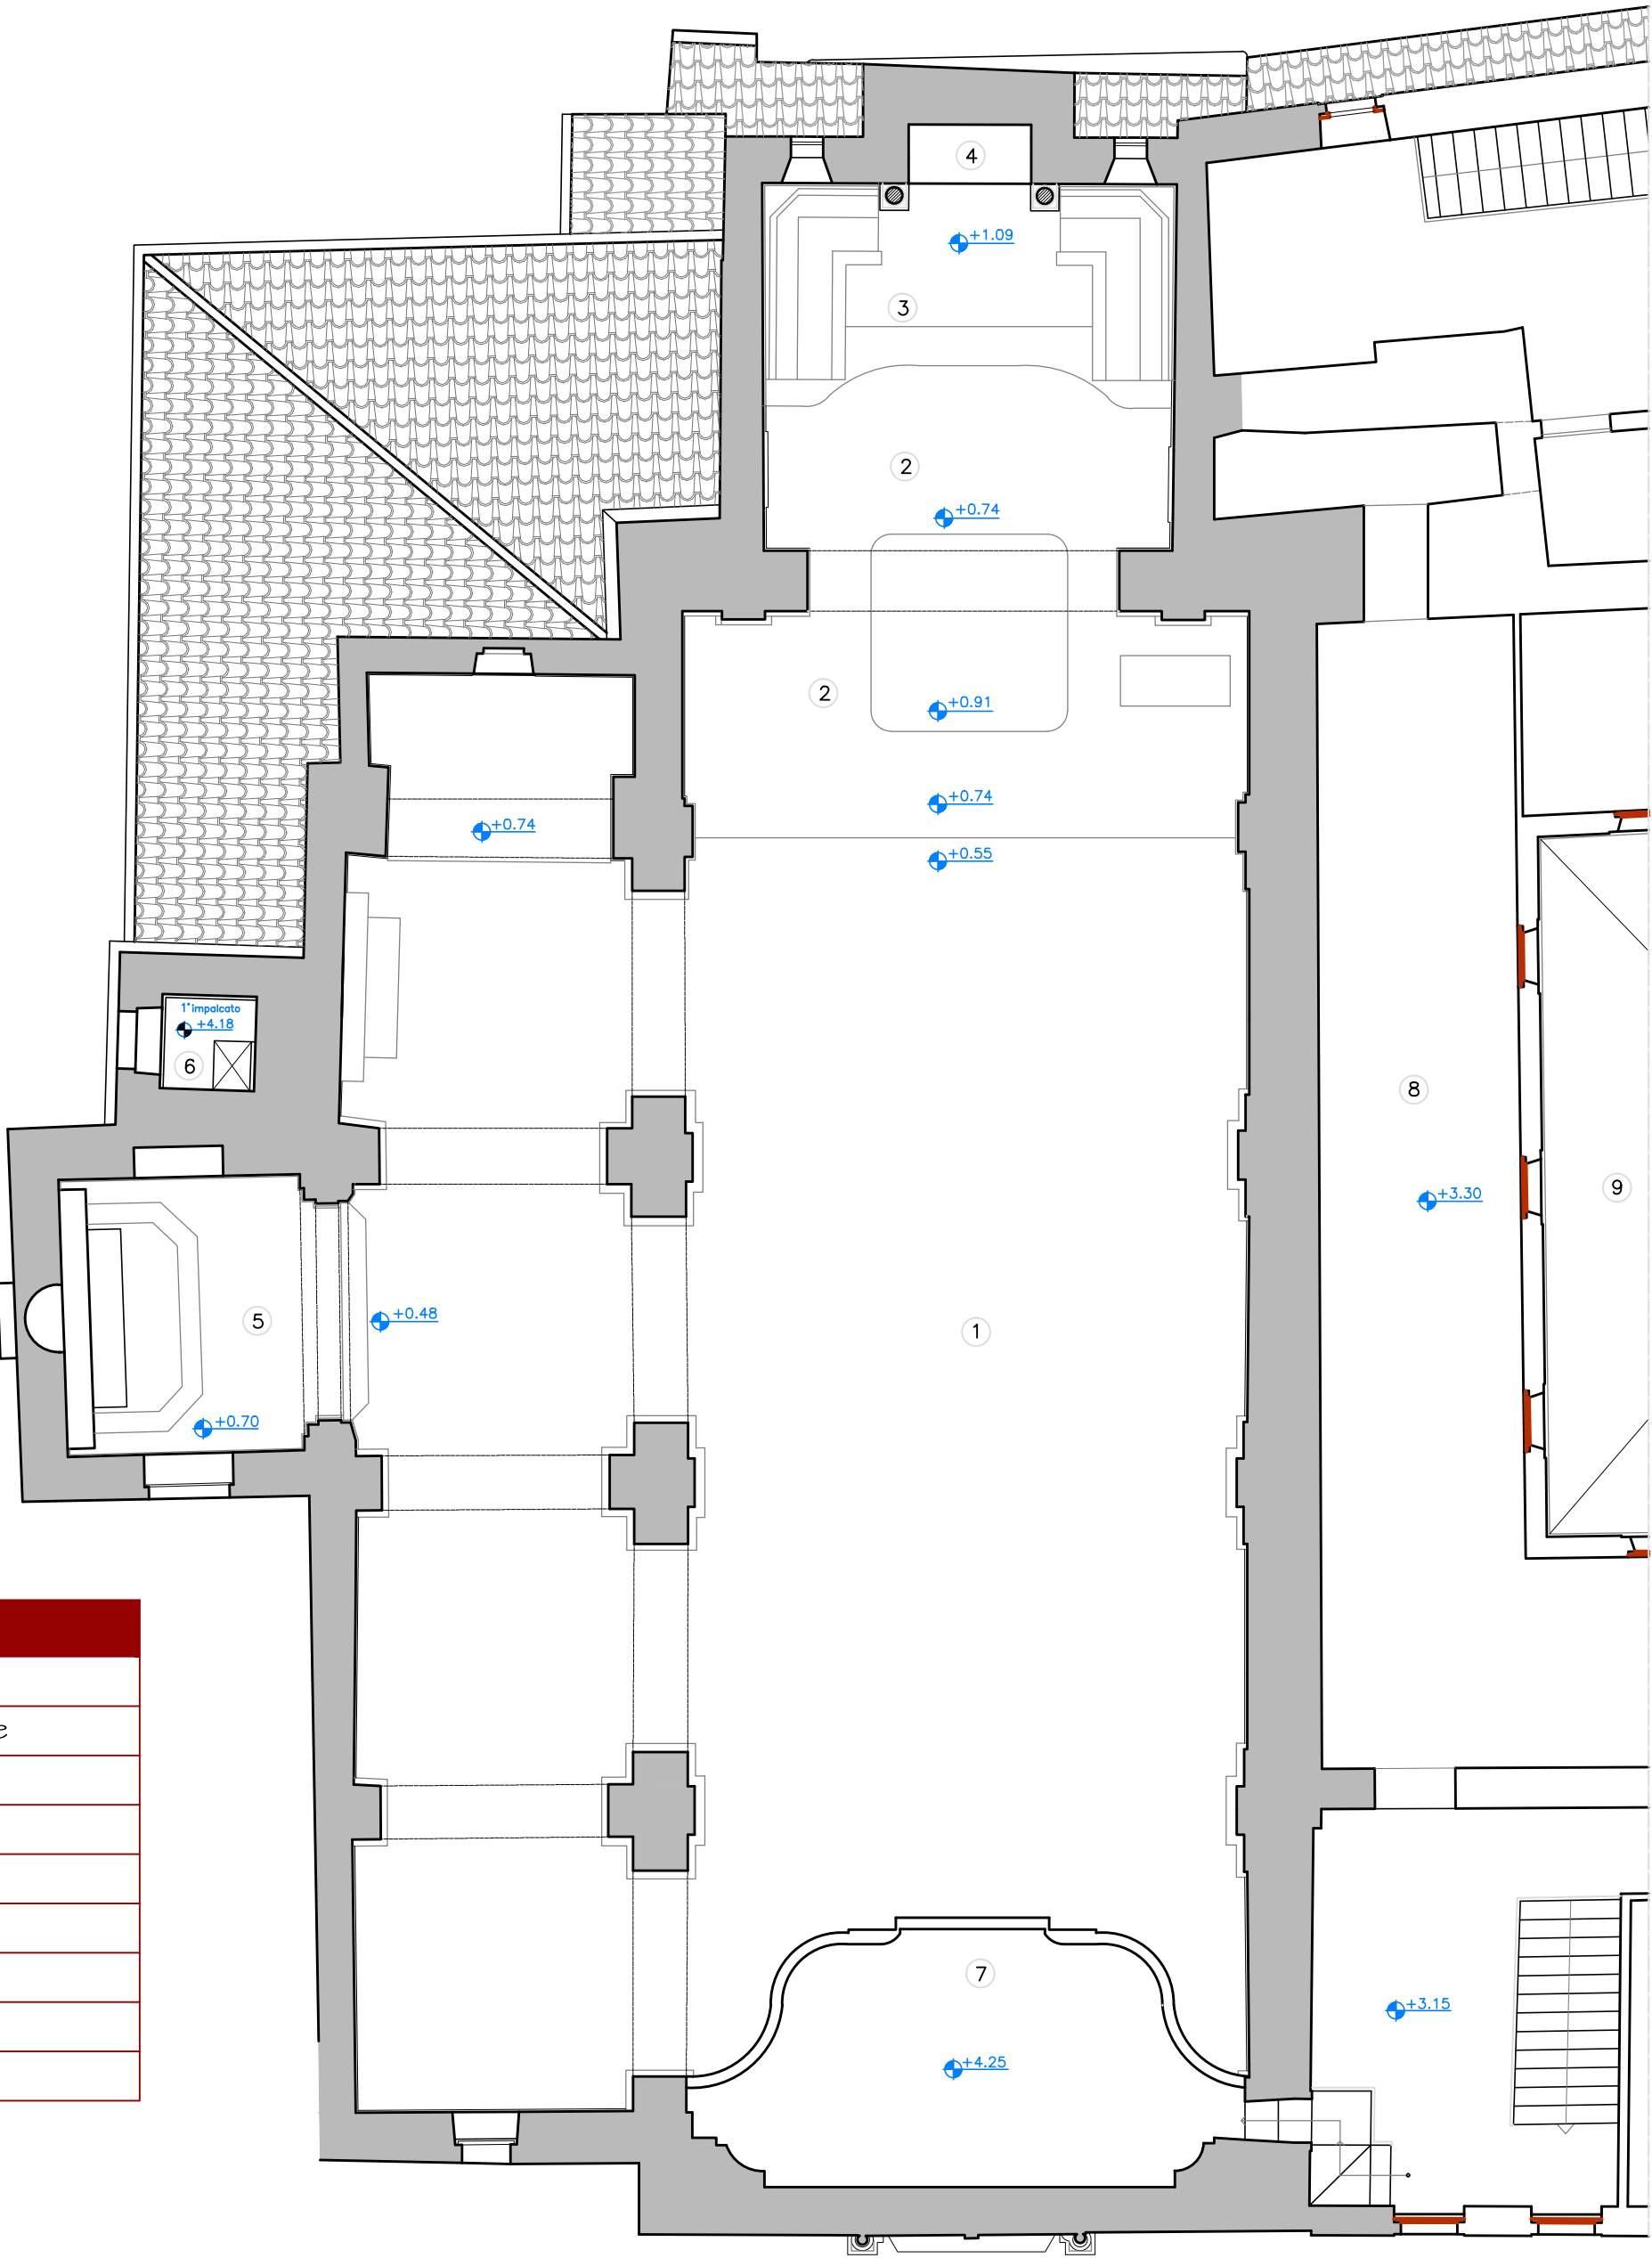

LEGENDA

- | | |
|---|-----------------------------|
| ① | aula sacra |
| ② | area presbiteriale/absidale |
| ③ | coro |
| ④ | nicchia del SS.Crocifisso |
| ⑤ | cappella di Sant'Umile |
| ⑥ | campanile nuovo |
| ⑦ | cantoria |
| ⑧ | convento |
| ⑨ | chiostro |

0 0.5 1 2 3 4 5
SCALA 1:100 METRI