



PROVINCIA DEI FRATI MINORI
DI CALABRIA E BASILICATA
Via E. Borelli, 35 Catanzaro



COMUNE DI BISIGNANO
Provincia di Cosenza

PROGETTO ESECUTIVO

RECUPERO, RESTAURO E MIGLIORAMENTO
SISMICO DELLA CHIESA DELLA RIFORMA, XIII sec.
PIAZZALE DELLA RIFORMA
SANTUARIO SANT'UMILE IN BISIGNANO (CS)

1° LOTTO FUNZIONALE

COMMITTENTE PROVINCIA DEI FRATI MINORI DI CALABRIA E BASILICATA
IL PROVINCIALE FRA FABIO OCCHIUTO

PROGETTISTI:
ARCH. ANTONIO MALIVINDI
ING. FRANCESCO NUCERA
GEOL. CARMINE MALIVINDI

COLLABORATORI
ARCH. ALFONSO GRILLO
ARCH. CATERINA MESSINA
ARCH. MARIA ROSA RIZZO
ING. ANTONIO CONDELLO
ING. BIODINO MERCURI
GEOL. SALVATORE MAIONE

RUP: ARCH. ANTONIO MALIVINDI




R
TAVOLA

RILIEVO
PIANTA A QUOTA +10.60 m
LIVELLO COPERTURA NAVATA

SCALA 1:100
DATA NOVEMBRE 2017

ARCHITETTURA
INTERNI
DESIGN

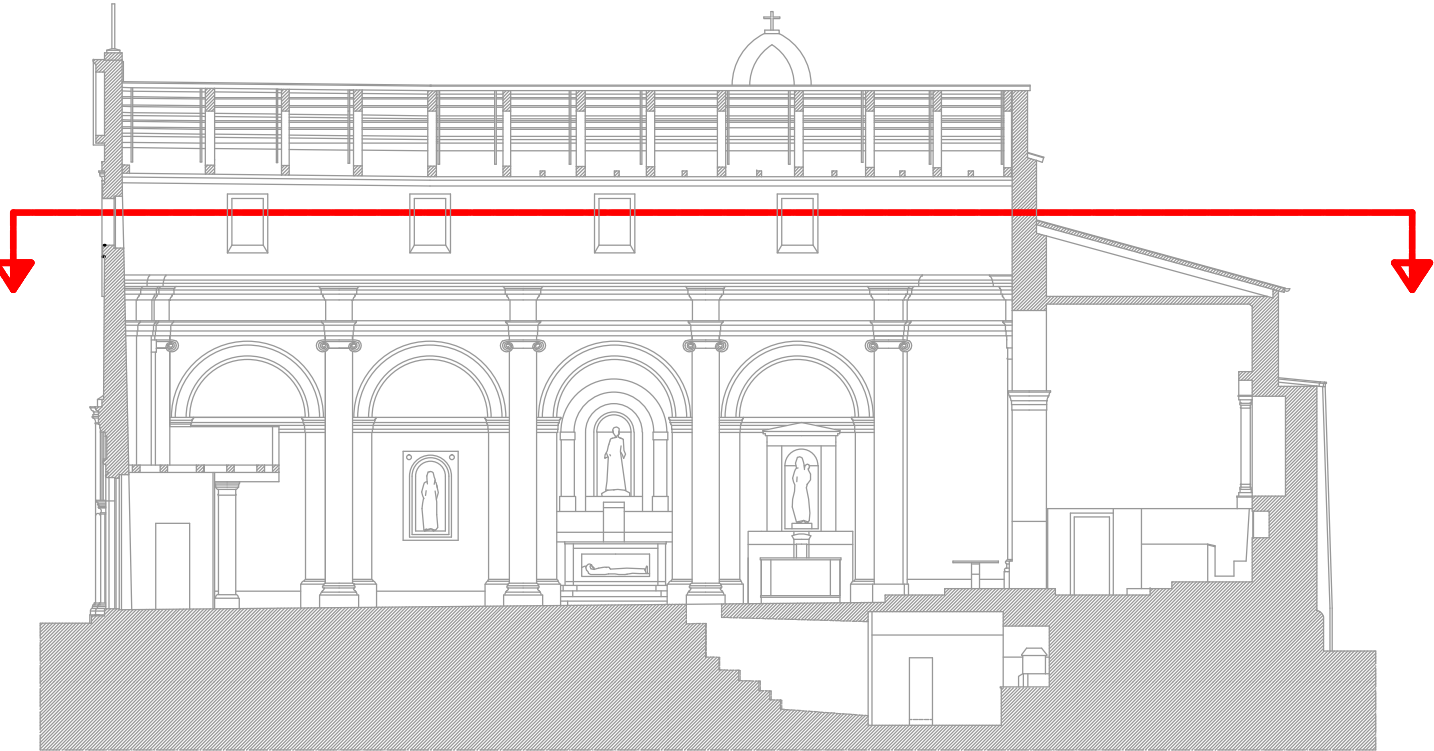

0 1 2 4 6 8 10
SCALA 1:200 METRI

B O L L I


PROGETTISTI
arch. A. Malivindi
Ing. F. Nucera
geol. C. Malivindi

COMMITTENTE
Rappresen. Legale
Fra Giuseppe Maiolo
Il Provinciale
Fra Fabio Occhiuto

ELABORATO

RILIEVO
17 R6

PLANIMETRIA LIVELLO COPERTURA NAVATA

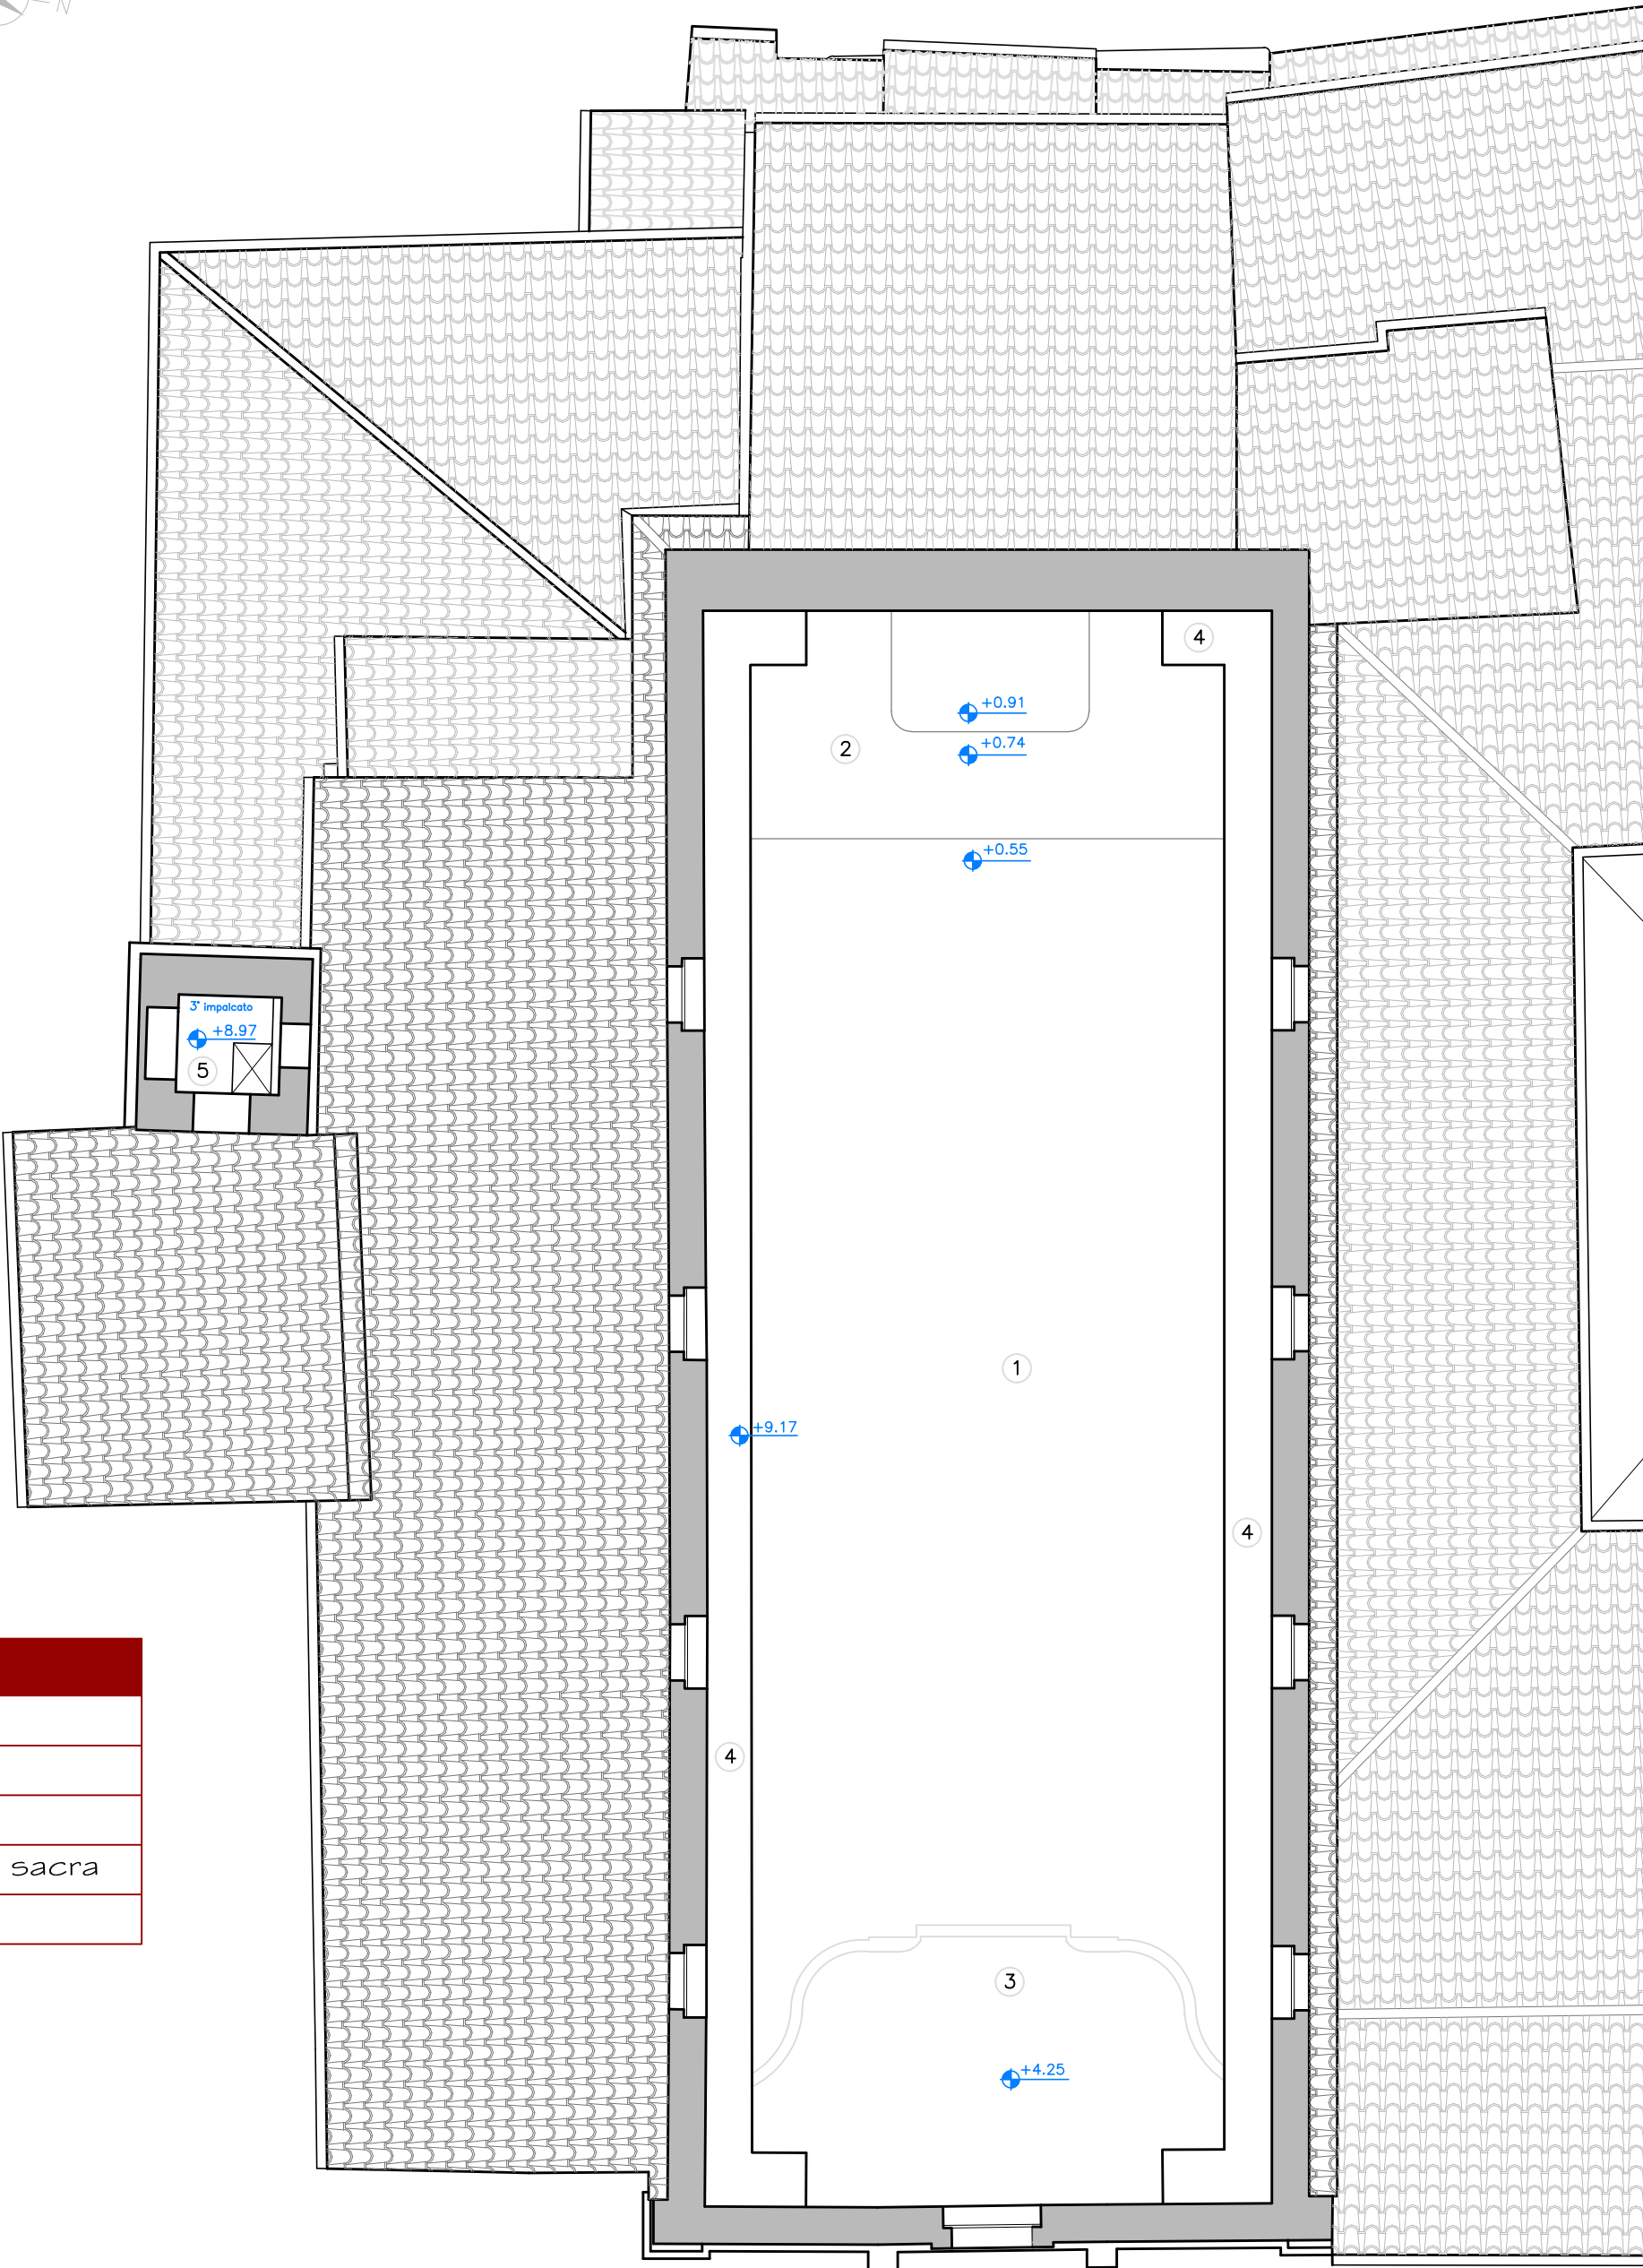

planimetria livello superiore, quota m+10.60

0 0.5 1 2 3 4 5
SCALA 1:100 METRI