



PROVINCIA DEI FRATI MINORI
DI CALABRIA E BASILICATA
Via E. Borelli, 35 Catanzaro



COMUNE DI BISIGNANO
Provincia di Cosenza

PROGETTO ESECUTIVO

RECUPERO, RESTAURO E MIGLIORAMENTO
SISMICO DELLA CHIESA DELLA RIFORMA, XIII sec.
PIAZZALE DELLA RIFORMA
SANTUARIO SANTUMILE IN BISIGNANO (CS)
1° LOTTO FUNZIONALE

COMMITTENTE PROVINCIA DEI FRATI MINORI DI CALABRIA E BASILICATA
IL PROVINCIALE FRA FABIO OCCHIUTO

PROGETTISTI:
ARCH. ANTONIO MALVINDI
ING. FRANCESCO NUCERA
GEOL. CARMINE MALVINDI
COLLABORATORI:
ARCH. ALFONSO GRILLO
ARCH. CATERINA MESSINA
ARCH. MARIA ROSA RIZZO
ING. ANTONIO CONDELLO
ING. BIODINO MERCURI
GEOL. SALVATORE MAIONE

RUP: ARCH. ANTONIO MALVINDI




R
TAVOLA

RILIEVO
SEZIONE TRASVERSALE A -A1
SEZIONE TRASVERSALE A2-A3

SCALA 1:100/50
DATA NOVEMBRE 2017

ARCHITETTURA
INTERNI
DESIGN

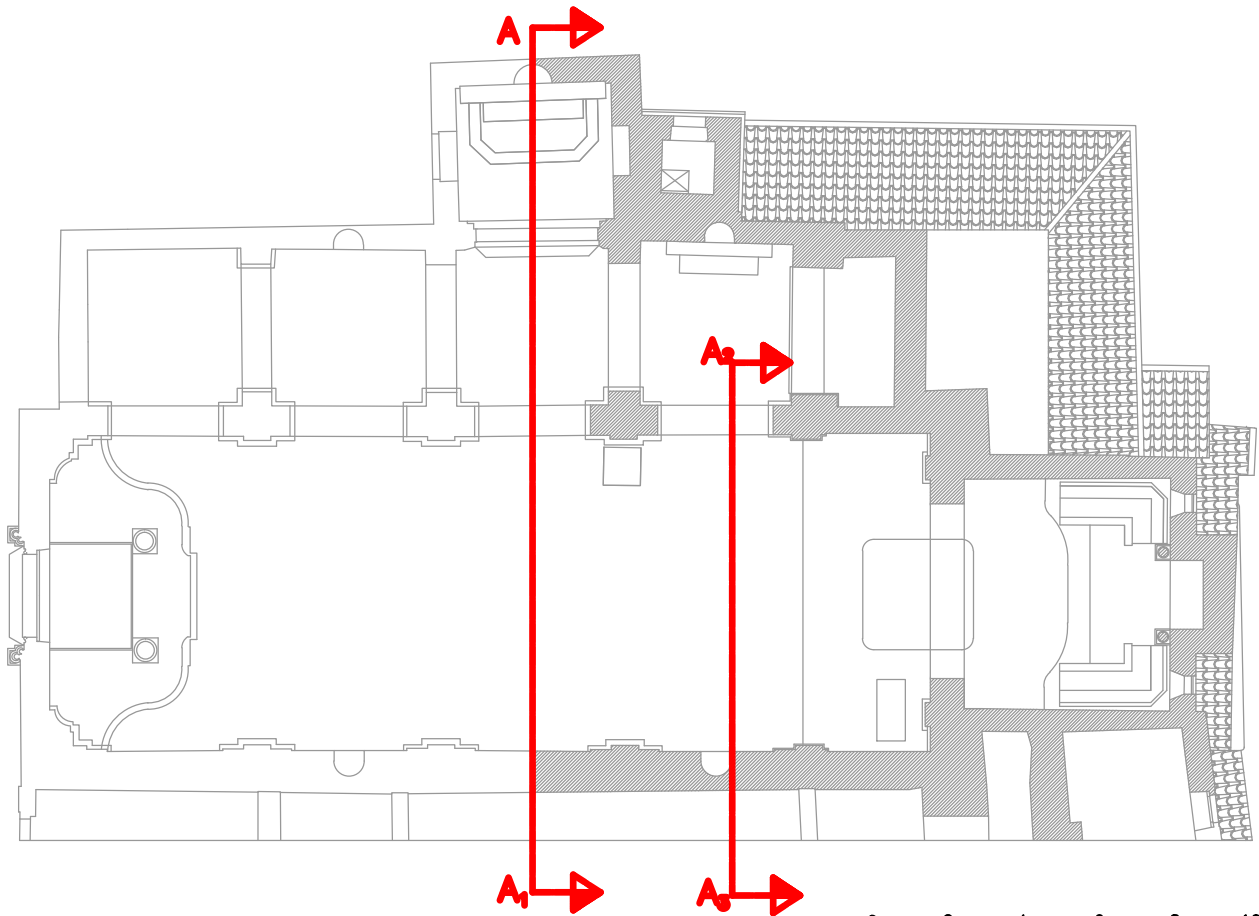

B O L L I


SEZIONE TRASVERSALE A-A1

LEGENDA

- 1 area presbiteriale/abidale
- 2 navata laterale
- 3 cripta (proiezione)
- 4 cappella Sant'Umile

LEGENDA

- 1 area presbiteriale
- 2 area absidale
- 3 navata laterale
- 4 coro
- 5 altare
- 6 ambone
- 7 nicchia del SS.Crocifisso
- 8 cripta (proiezione)
- 9 capriata di legno
- 10 capriata di ferro
- 11 controsoffitto di rete e gesso

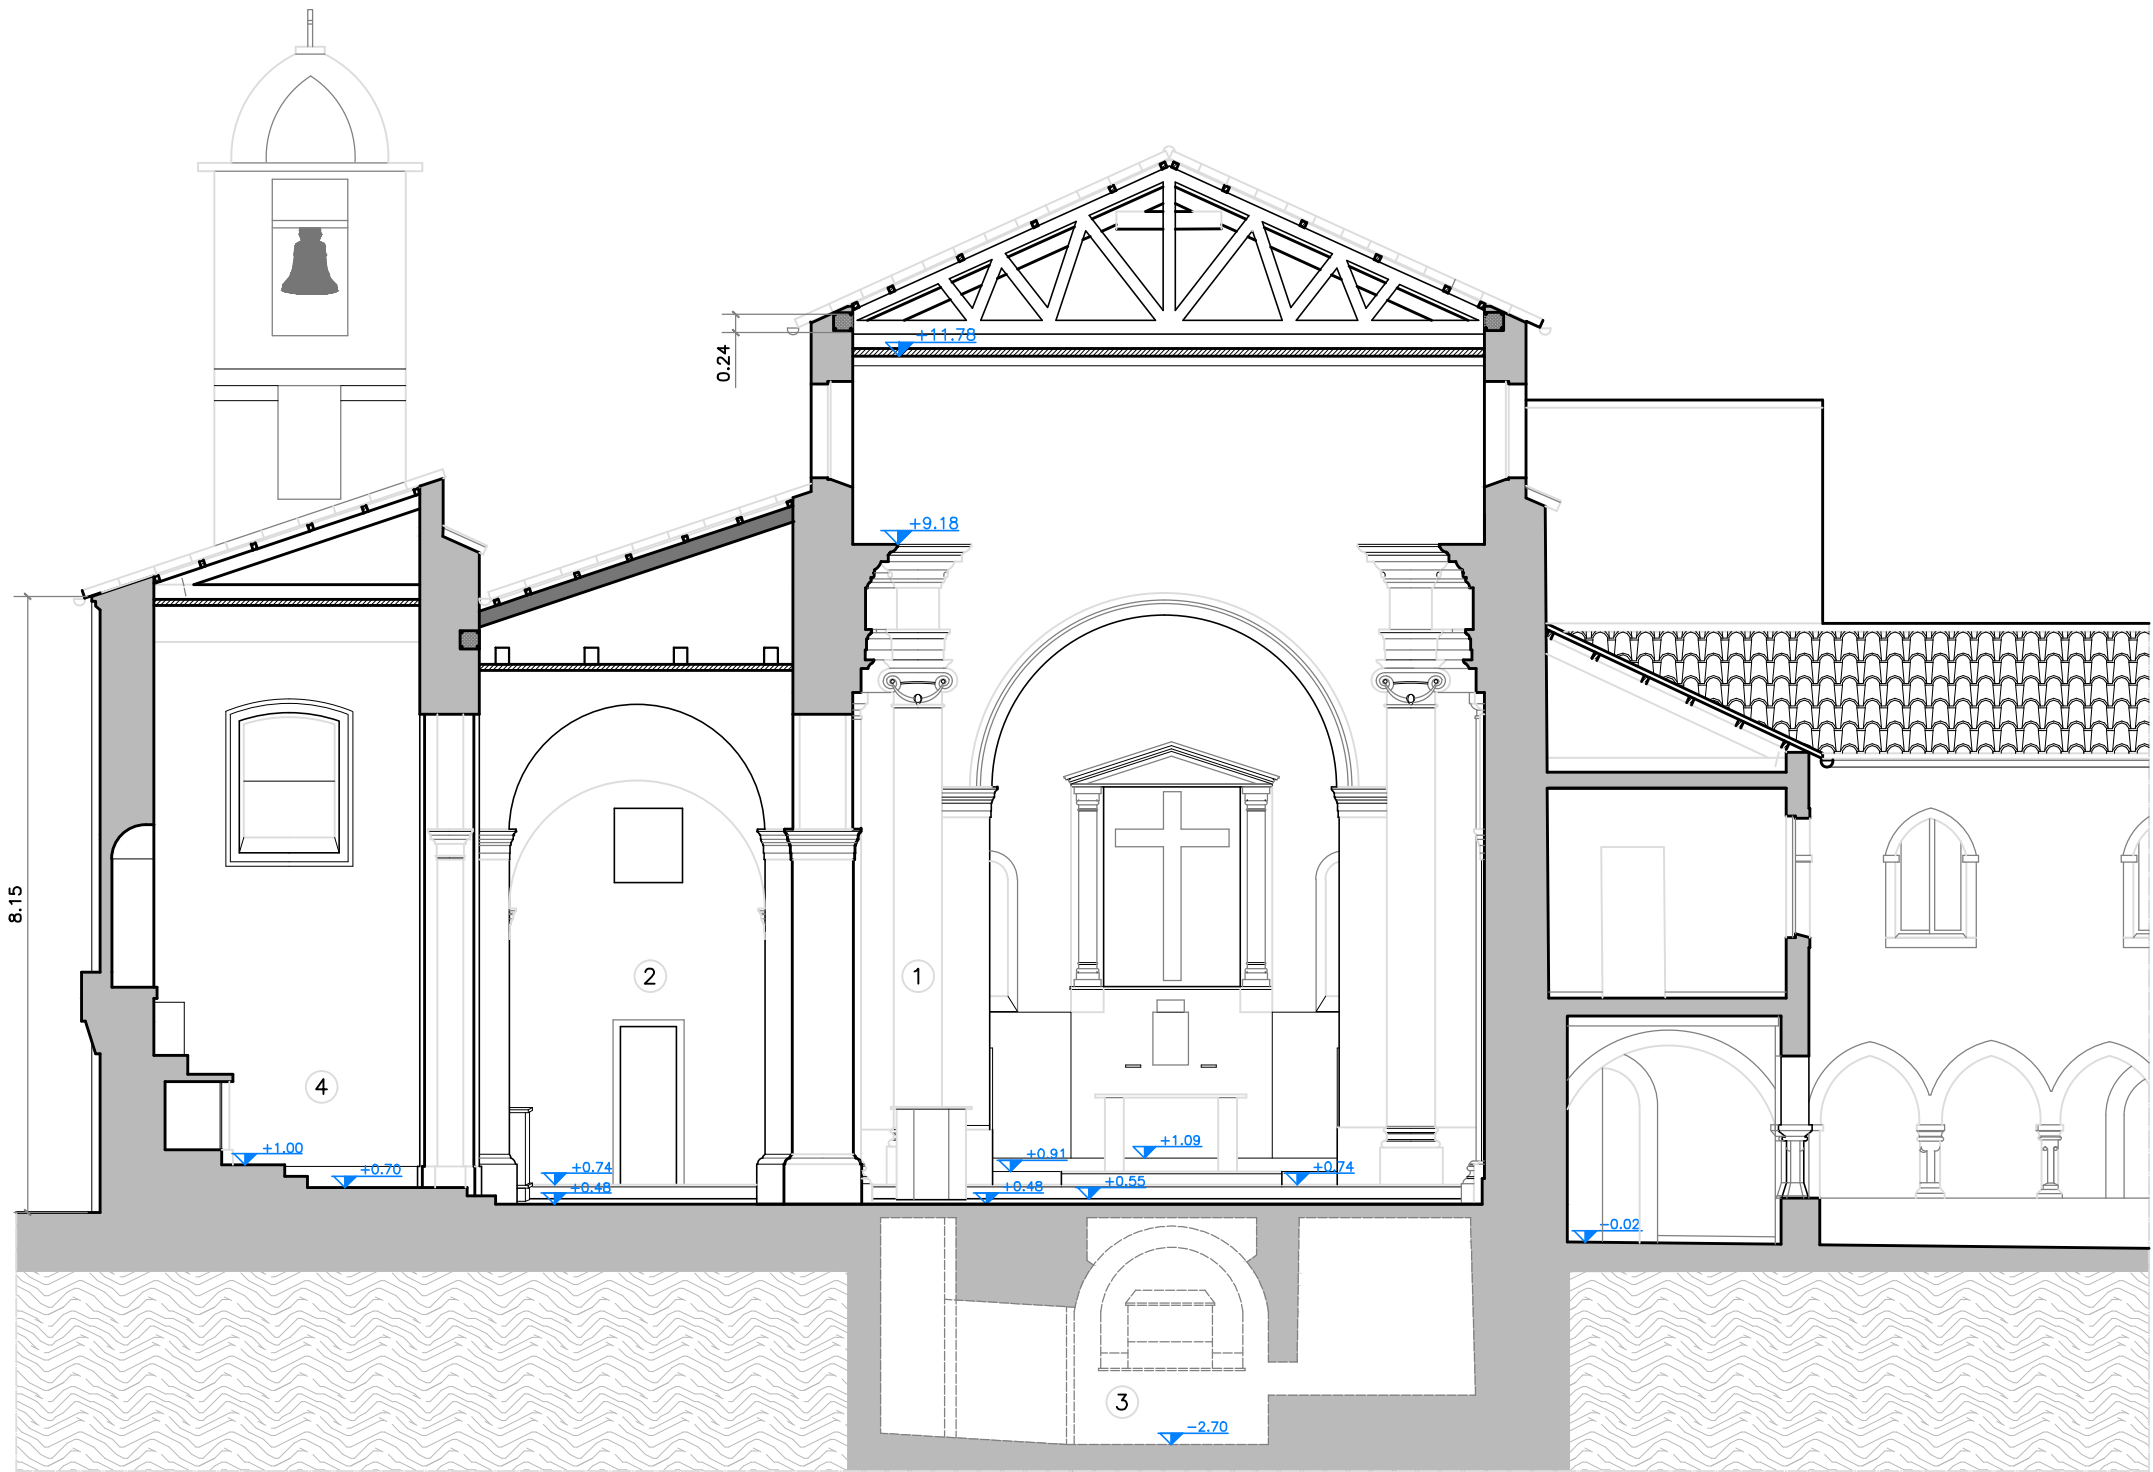

SEZIONE TRASVERSALE A2-A3 - AREA PRESBITERIALE/ABSIDALE

