ARCHITETTURA - INTERNI - DESIGN
ARCH. ANTONIO MALVINDI
VIA VENEZIA N. 48 89010 VIOLOCHIO (RC) - P.IVA 01328280803 C.F. MLV NNC 67L16G082G Tel 0966 624105 - 388 3633885
Fax 0966 010004 - Mail architettomalvindi@gmail.com - Pec acmalvindi@oappc-rc.it

PROVINCIA DEI FRATI MINORI
DI CALABRIA E BASILICATA
Via E. Borelli, 35 Catanzaro

COMUNE DI BISIGNANO
Provincia di Cosenza

PROGETTO ESECUTIVO

RECUPERO, RESTAURO E MIGLIRAMENTO SISMICO DELLA CHIESA DELLA RIFORMA, XIII sec.
PIAZZALE DELLA RIFORMA
SANTUARIO SANT'UMILE IN BISIGNANO (CS)

1°LOTTO FUNZIONALE

COMMITTENTE PROVINCIA DEI FRATI MINORI DI CALABRIA E BASILICATA
IL PROVINCIALE FRA FABIO OCCHIUTO

PROGETTISTI:
ARCH. ANTONIO MALVINDI
ING. FRANCESCO NUCERA
GEOL. CARMINE MALVINDI

COLLABORATORI
ARCH. ALFONSO GRILLO
ARCH. CATERINA MESSINA
ARCH. MARIA ROSA RIZZO
ING. ANTONIO CONDELLO
ING. BIODINO MERCURI
GEOL. SALVATORE MAIONE

RUP: ARCH. ANTONIO MALVINDI

BOLLI

PROGETTISTI
arch. A. Malvindi
Ing. F. Nucera
geol. C. Malvindi

COMMITTENTE
Rappresen. Legale
Fra Giuseppe Maiolo

il Provinciale
Fra Fabio Occhiuto

R RILIEVO
TAVOLA PROSPETTO LATERALE SX

SCALA 1:50
DATA NOVEMBRE 2017

ELABORATO
RILIEVO
22 R11

ARCHITETTURA
INTERNI
DESIGN

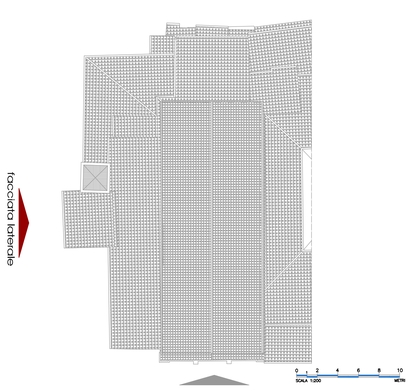
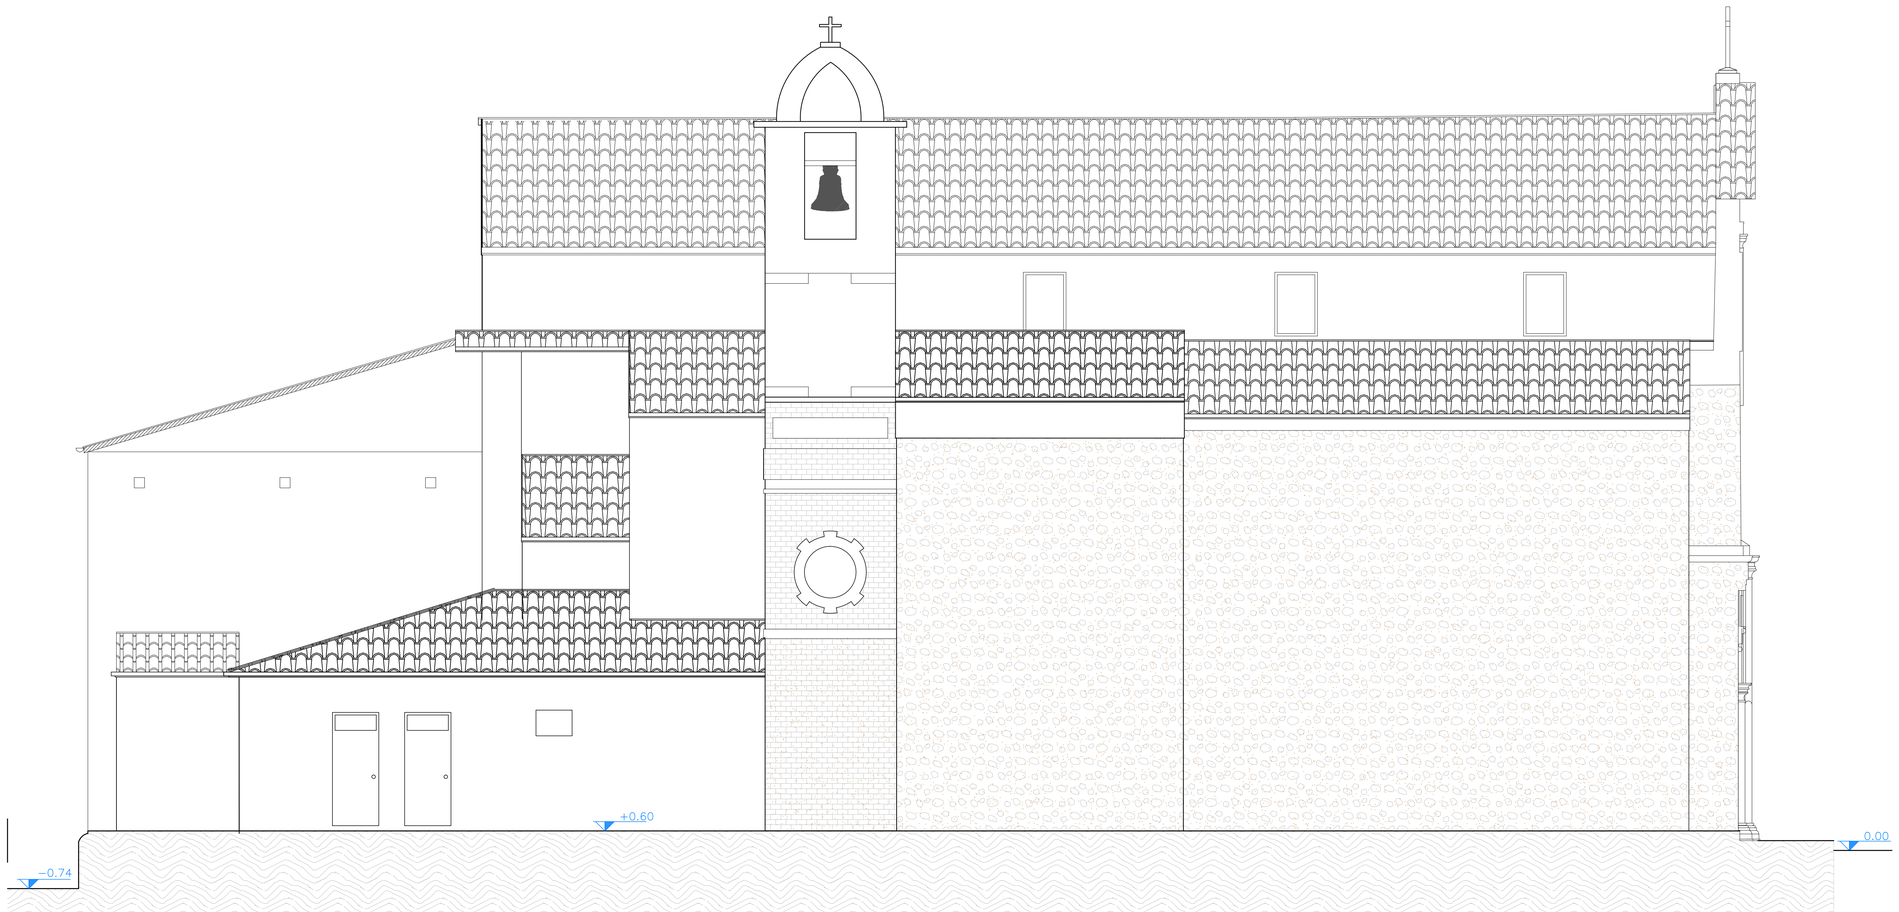
PROSPETTO LATERALE SX