



PROVINCIA DEI FRATI MINORI
DI CALABRIA E BASILICATA
Via E. Borelli, 35 Catanzaro



COMUNE DI BISIGNANO
Provincia di Cosenza

PROGETTO ESECUTIVO

RECUPERO, RESTAURO E MIGLIORAMENTO
SISMICO DELLA CHIESA DELLA RIFORMA, XIII sec.
PIAZZALE DELLA RIFORMA
SANTUARIO SANT'UMILE IN BISIGNANO (CS)

1° LOTTO FUNZIONALE

COMMITTENTE PROVINCIA DEI FRATI MINORI DI CALABRIA E BASILICATA
IL PROVINCIALE FRA FABIO OCCHIUTO

PROGETTISTI:
ARCH. ANTONIO MALVINDI
ING. FRANCESCO NUCERA
GEOL. CARMINI MALVINDI
COLLABORATORI:
ARCH. ALFONSO GRILLO
ARCH. CATERINA MESSINA
ARCH. MARIA ROSA RIZZO
ING. ANTONIO CONDELLO
ING. BIODINO MERCURI
GEOL. SALVATORE MAIONE

RUP: ARCH. ANTONIO MALVINDI



RILIEVO
TAVOLA SCHEMA STRUTTURALE DI COPERTURA
NAVATA PRINCIPALE

SCALA DATA 1:100/50
NOVEMBRE 2017

ARCHITETTURA
INTERNI
DESIGN



BOLLI

PROGETTISTI
arch. A. Malvinidi
ing. F. Nucera
geol. C. Malvinidi


COMMITTENTE
Rappresen. Legale
Fra Giuseppe Maiolo
Il Provinciale
Fra Fabio Occhiuto

ELABORATO
RILIEVO
23R12


SEZIONE TRASVERSALE A-A1 SC. 1/100

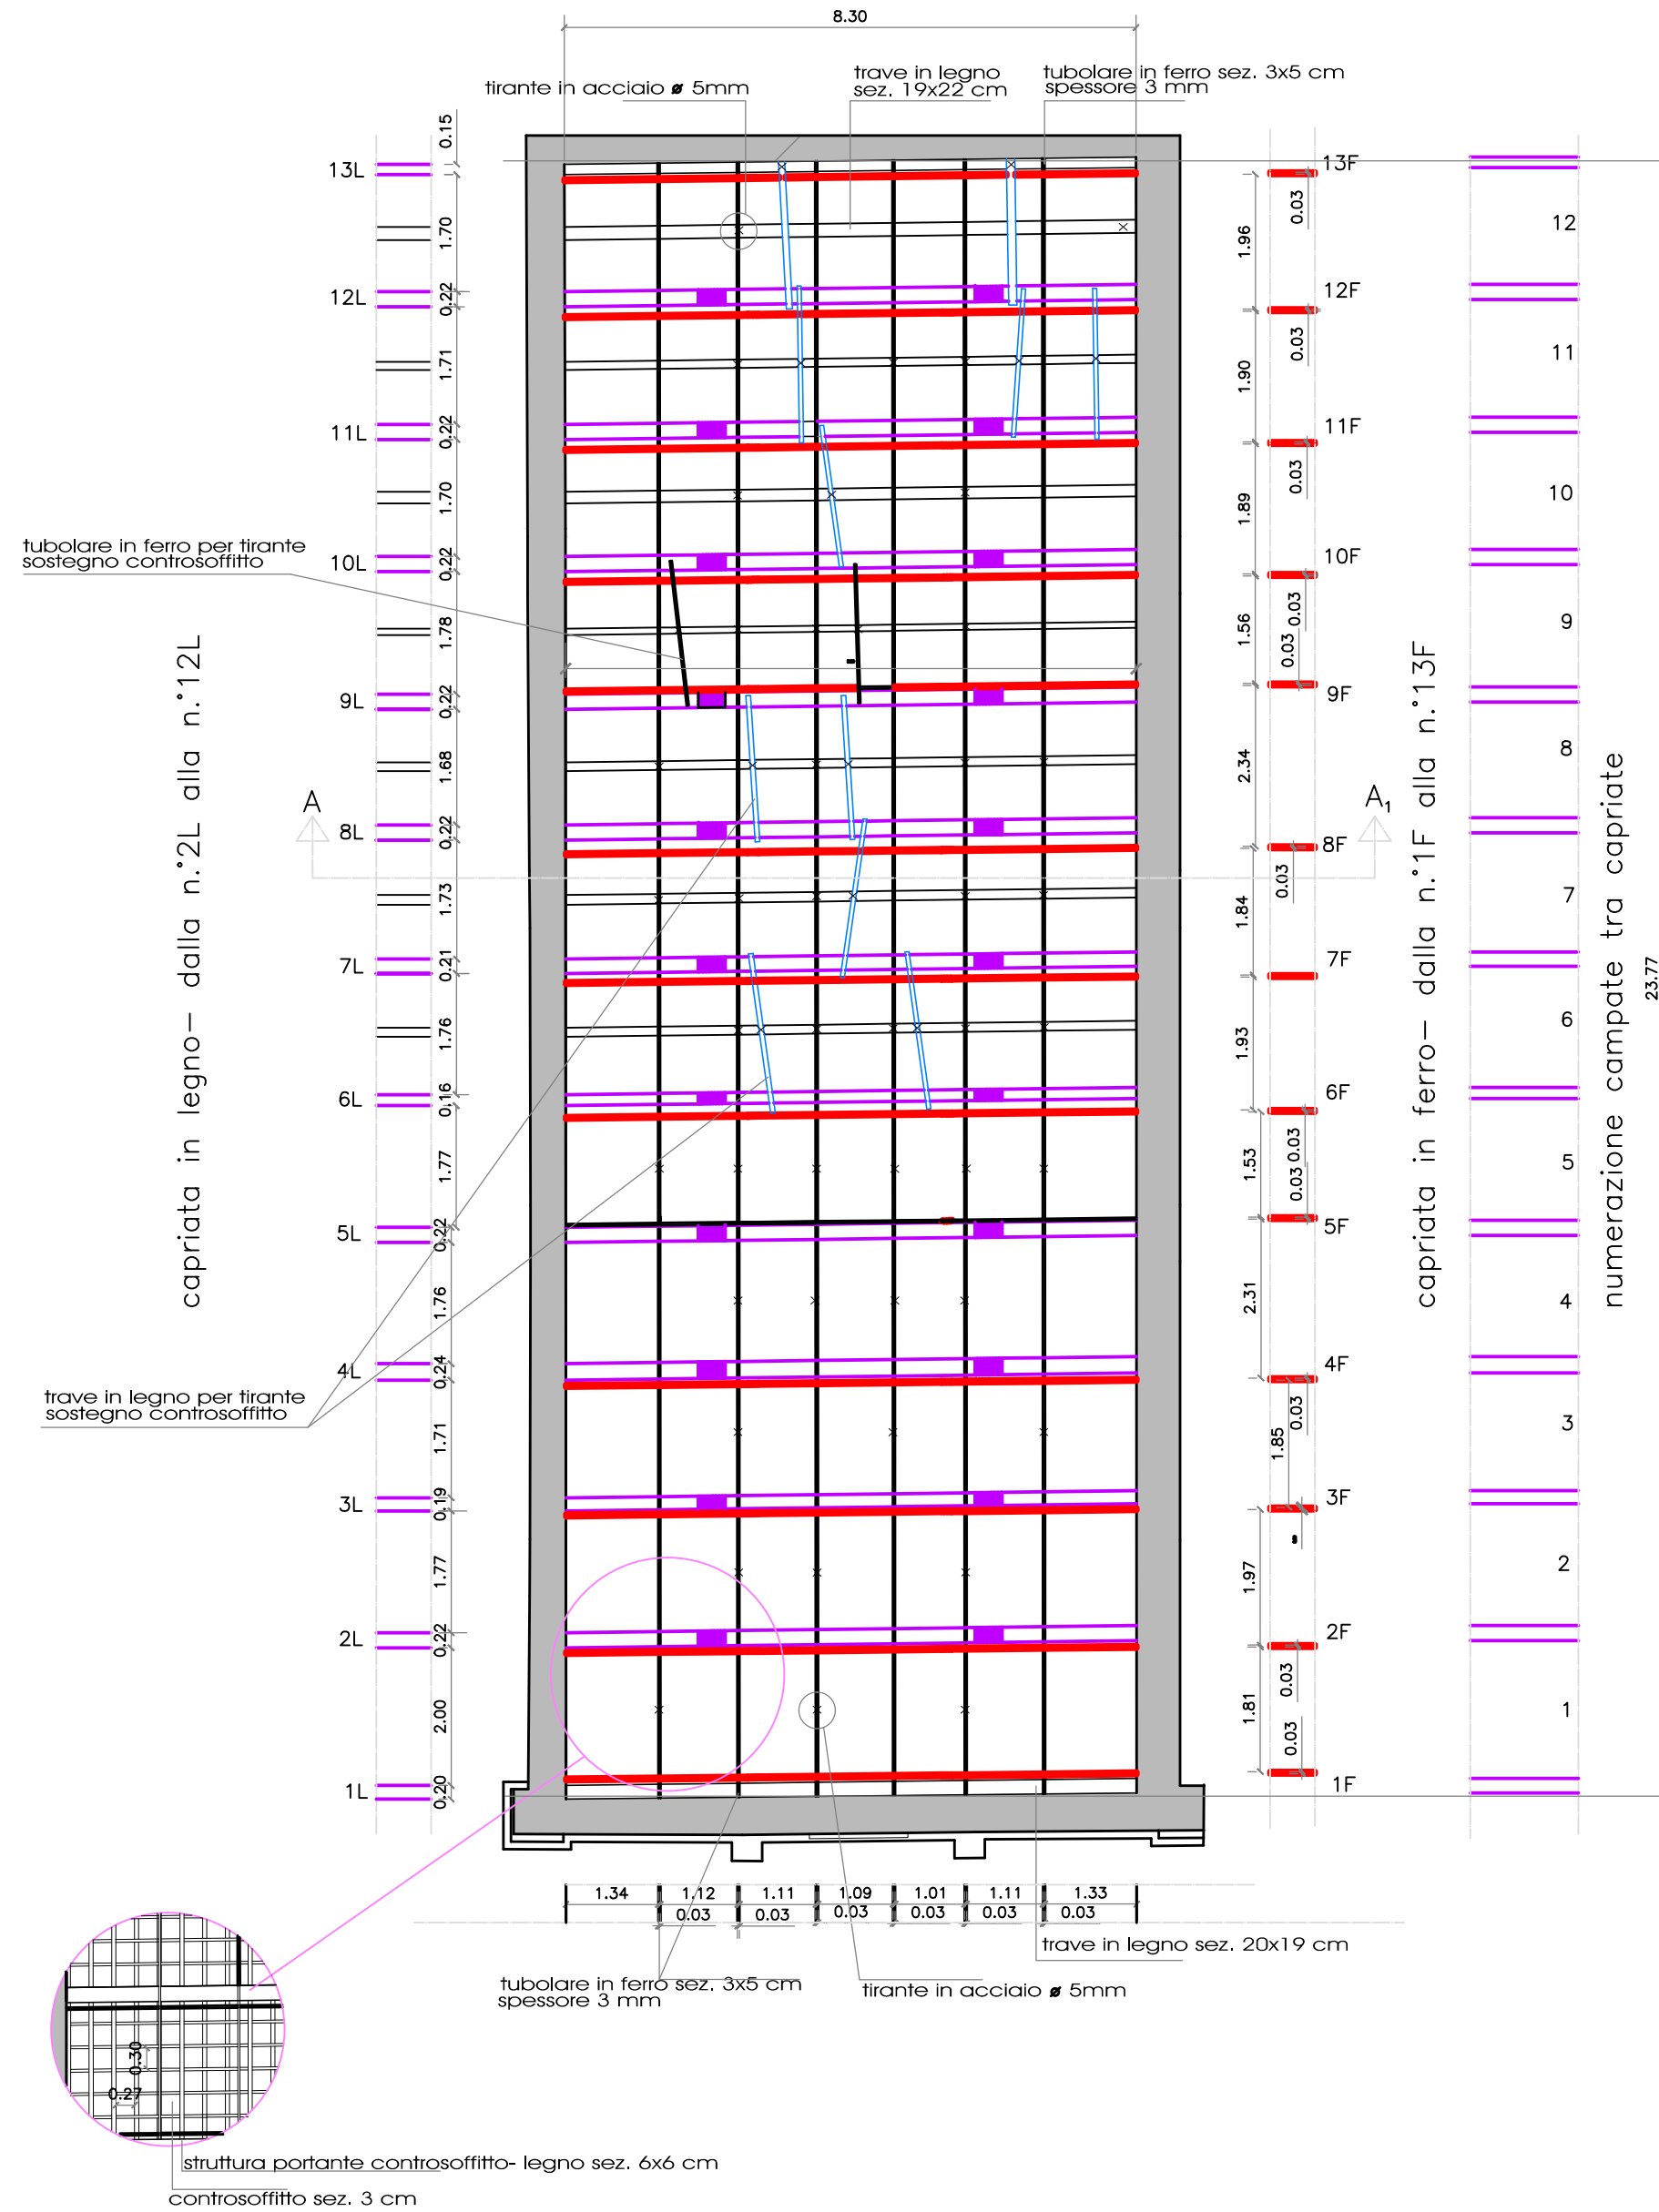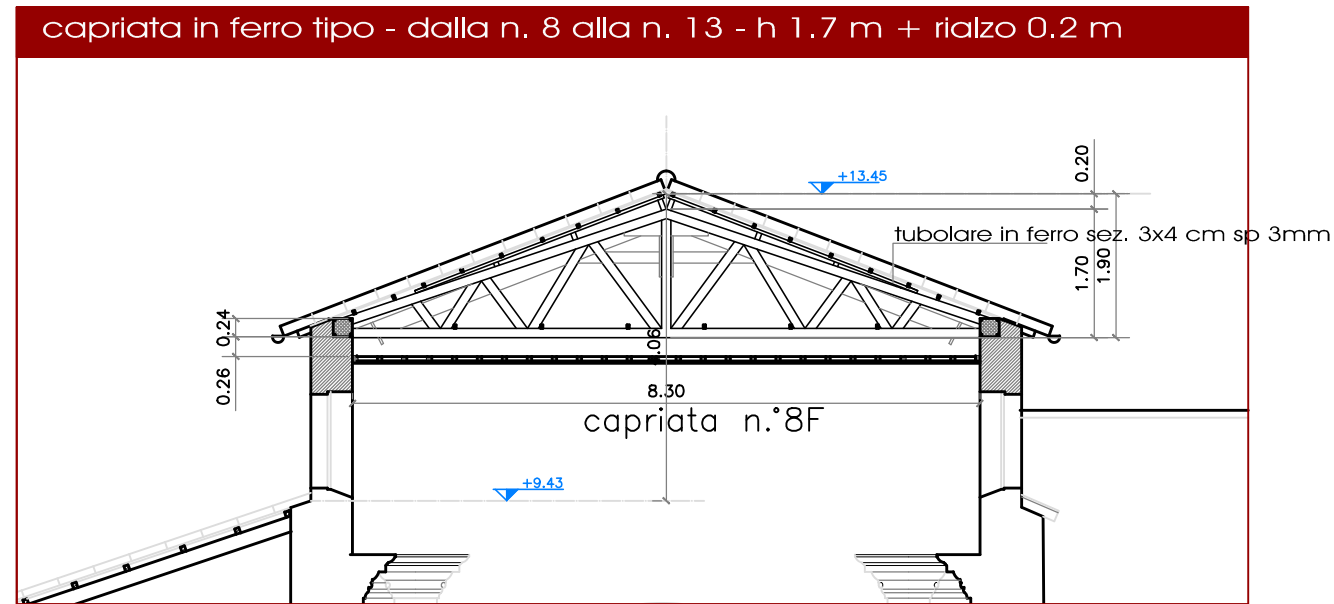


SCHEMI CAPRIATE SC. 1/50

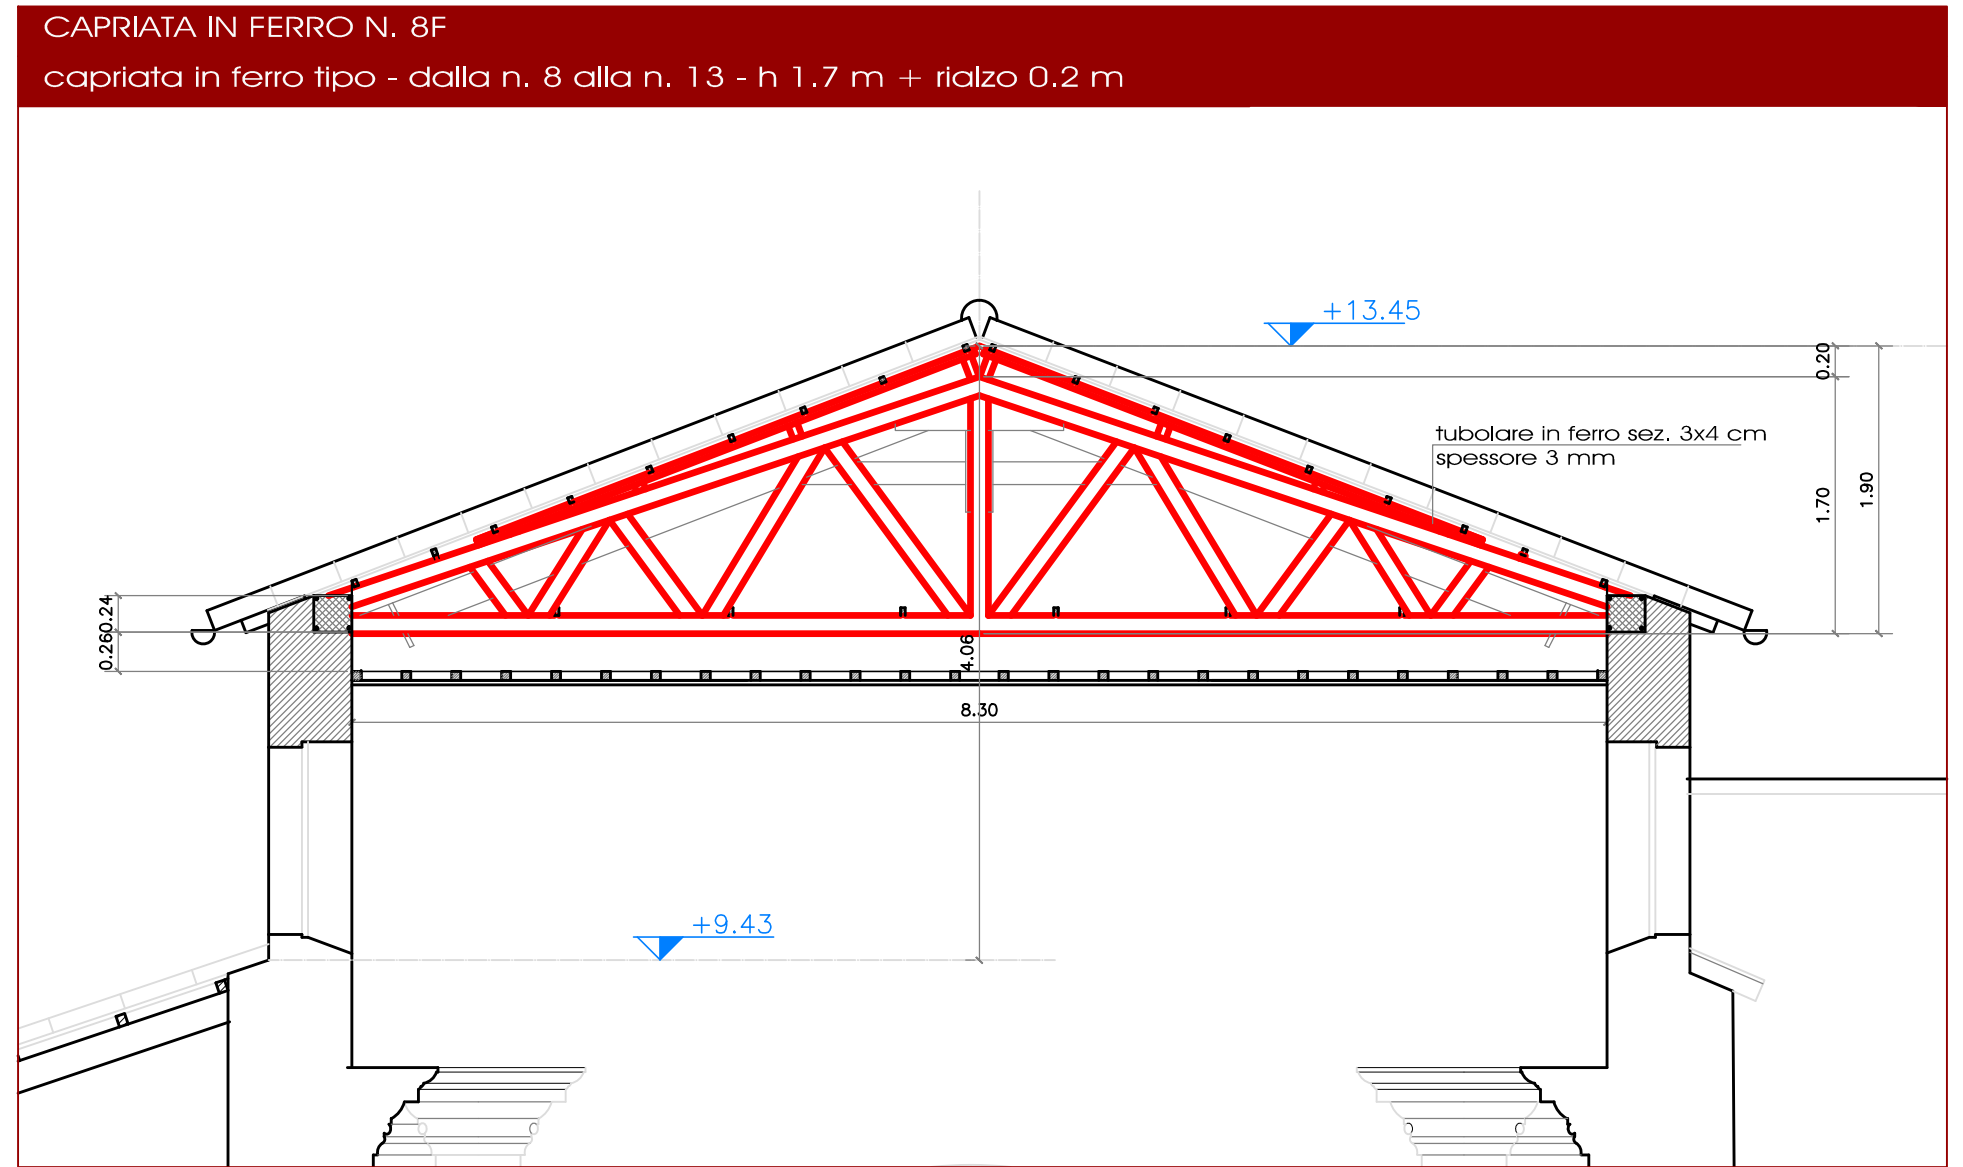

capriata in ferro/tipo - dalla n. 1F alla n. 7F - h. 1.90 m

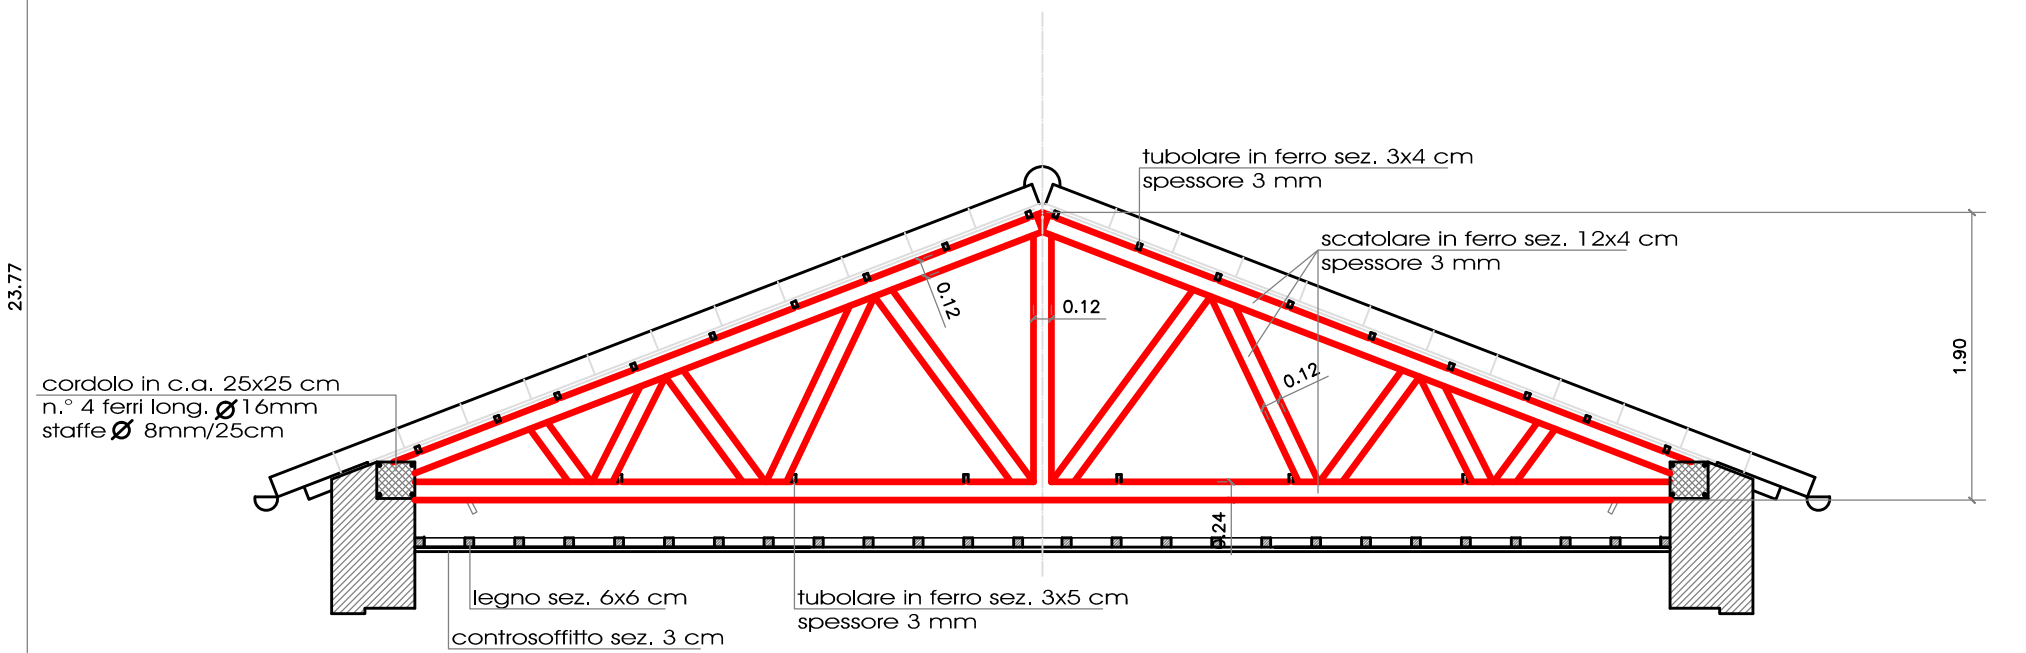

CAPRIATA IN LEGNO N. 8L
capriata in legno tipo - dalla 2L alla 12L

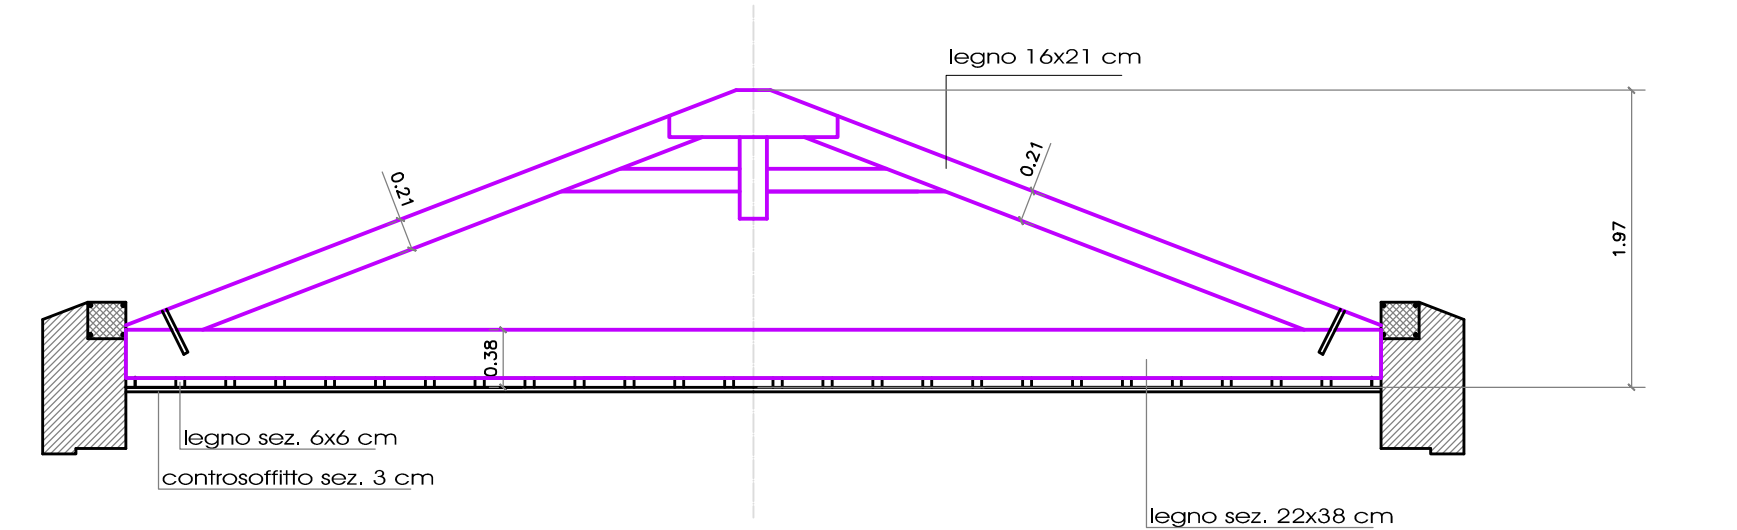

PIANTA SCHEMA ORDITURA STRUTTURA SC. 1/100

