



PROVINCIA DEI FRATI MINORI
DI CALABRIA E BASILICATA
Via E. Borelli, 35 Catanzaro



COMUNE DI BISIGNANO
Provincia di Cosenza

PROGETTO ESECUTIVO

RECUPERO, RESTAURO E MIGLIORAMENTO
SISMICO DELLA CHIESA DELLA RIFORMA, XIII sec.
PIAZZALE DELLA RIFORMA
SANTUARIO SANTUMILE IN BISIGNANO (CS)

1° LOTTO FUNZIONALE

COMMITTENTE PROVINCIA DEI FRATI MINORI DI CALABRIA E BASILICATA
IL PROVINCIALE FRA FABIO OCCHIUTO

PROGETTISTI:
ARCH. ANTONIO MALIVINDI
ING. FRANCESCO NUCERA
GEOL. CARMINE MALIVINDI

COLLABORATORI:
ARCH. ALFONSO GRILLO
ARCH. CATERINA MESSINA
ARCH. MARIA ROSA RIZZO
ING. ANTONIO CONDELLO
ING. BIODINO MERCURI
GEOL. SALVATORE MAIONE

RUP: ARCH. ANTONIO MALIVINDI



R
TAVOLA

RILIEVO
PIANTA LIVELLO COPERTURA

SCALA
DATA

1:100
NOVEMBRE 2017



0 1 2 4 6 8 10
SCALA 1:200 METRI

B O L L I

PROGETTISTI
arch. A. Malivindi
ing. F. Nucera
geol. C. Malivindi


COMMITTENTE
Rappresen. Legale
Fra Giuseppe Maiolo
Il Provinciale
Fra Fabio Occhiuto

ELABORATO

RILIEVO

18 R7

PLANIMETRIA LIVELLO COPERTURA NAVATA PRINCIPALE

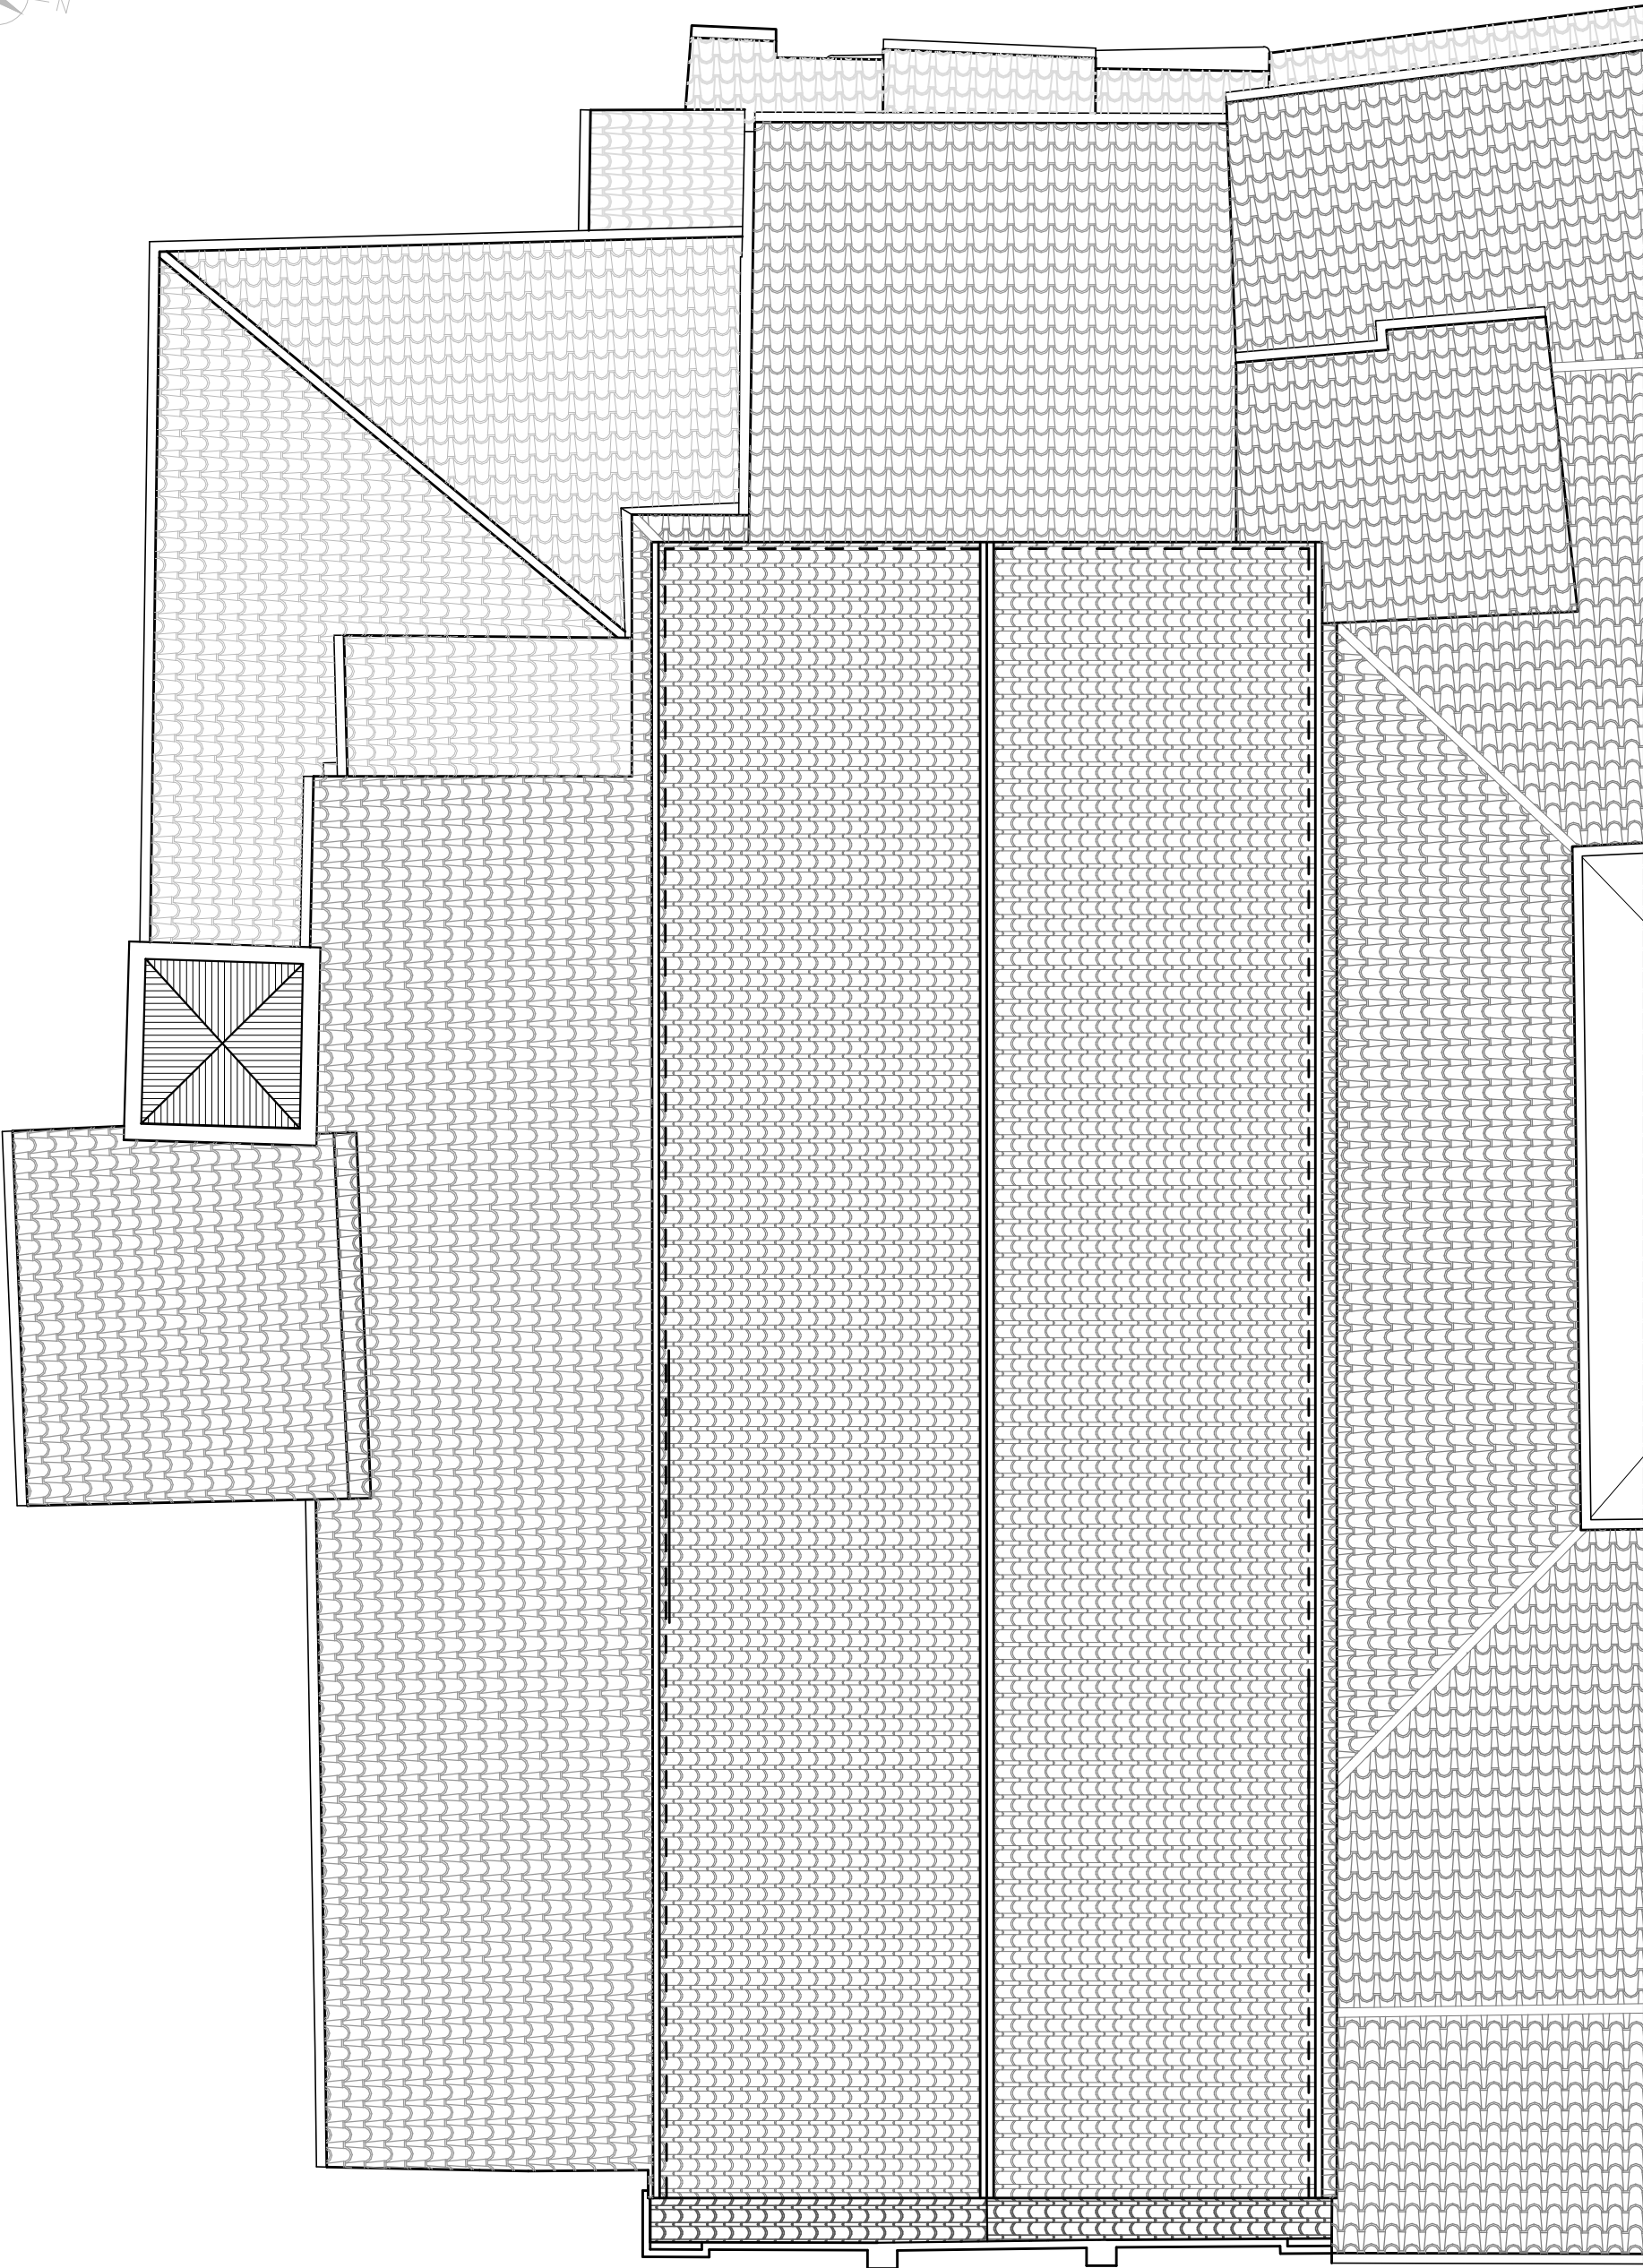

planimetria livello superiore

0 0,5 1 2 3 4 5
SCALA 1:100 METRI