



COMUNE DI BISIGNANO  
Provincia di Cosenza

**PROGETTO ESECUTIVO**  
RECUPERO, RESTAURO E MIGLIORAMENTO  
SISMICO DELLA CHIESA DELLA RIFORMA, XIII sec.  
PIAZZALE DELLA RIFORMA  
SANTUARIO SANTUMILE IN BISIGNANO (CS)  
1° LOTTO FUNZIONALE

COMMITTENTE PROVINCIA DEI FRATI MINORI DI CALABRIA E BASILICATA  
IL PROVINCIALE FRA FABIO OCCHIUTO

PROGETTISTI:  
ARCH. ANTONIO MALVINDI  
ING. FRANCESCO NUCERA  
GEOL. CARVINE MALVINDI  
RUP: ARCH. ANTONIO MALVINDI

COLLABORATORI:  
ARCH. ALFONSO GRILLO  
ARCH. CATERINA MESSINA  
ARCH. MARIA ROSA RIZZO  
ING. ANTONIO CONDELLO  
ING. BICCHINO MERCURI  
GEOL. SALVATORE MAIONE




PA  
TAVOLA  
SCALA  
DATA

PROGETTO ARCHITETTONICO  
PROSPETTI  
1:100  
NOVEMBRE 2017


ARCHITETTURA  
INTERNI  
DESIGN

facciata laterale

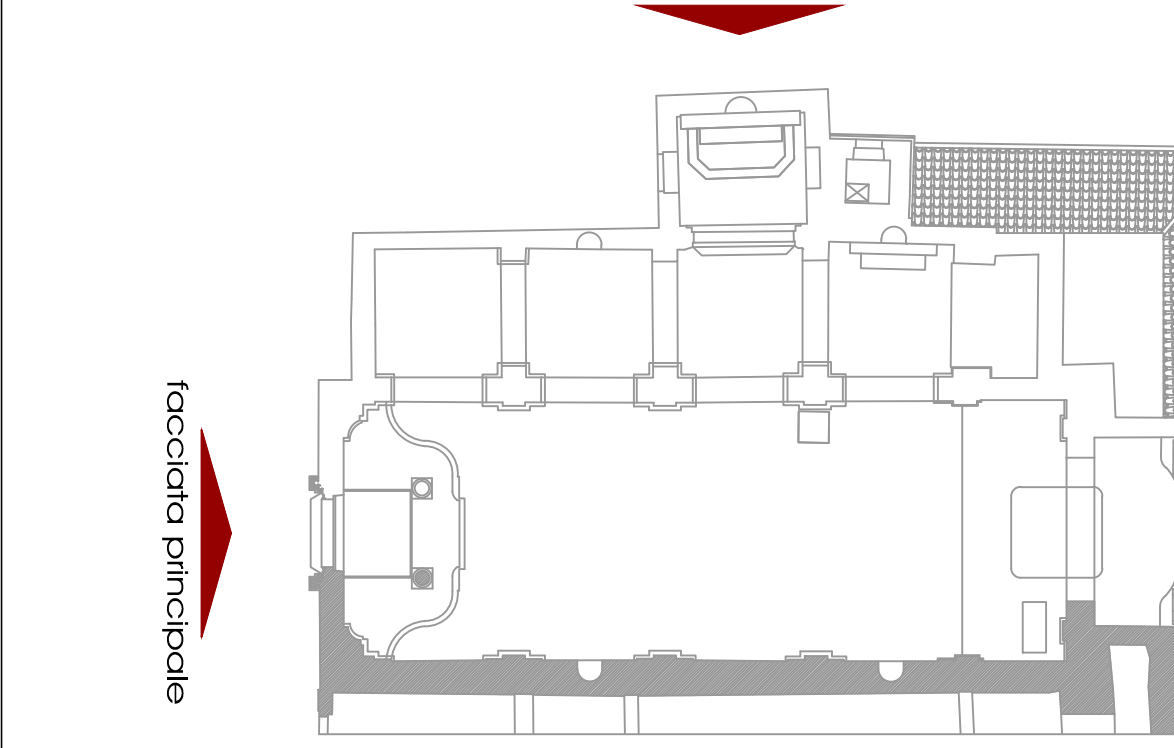


0 2 4 6 8 10  
M  
SCALA 1:200

PROSPETTO PRINCIPALE

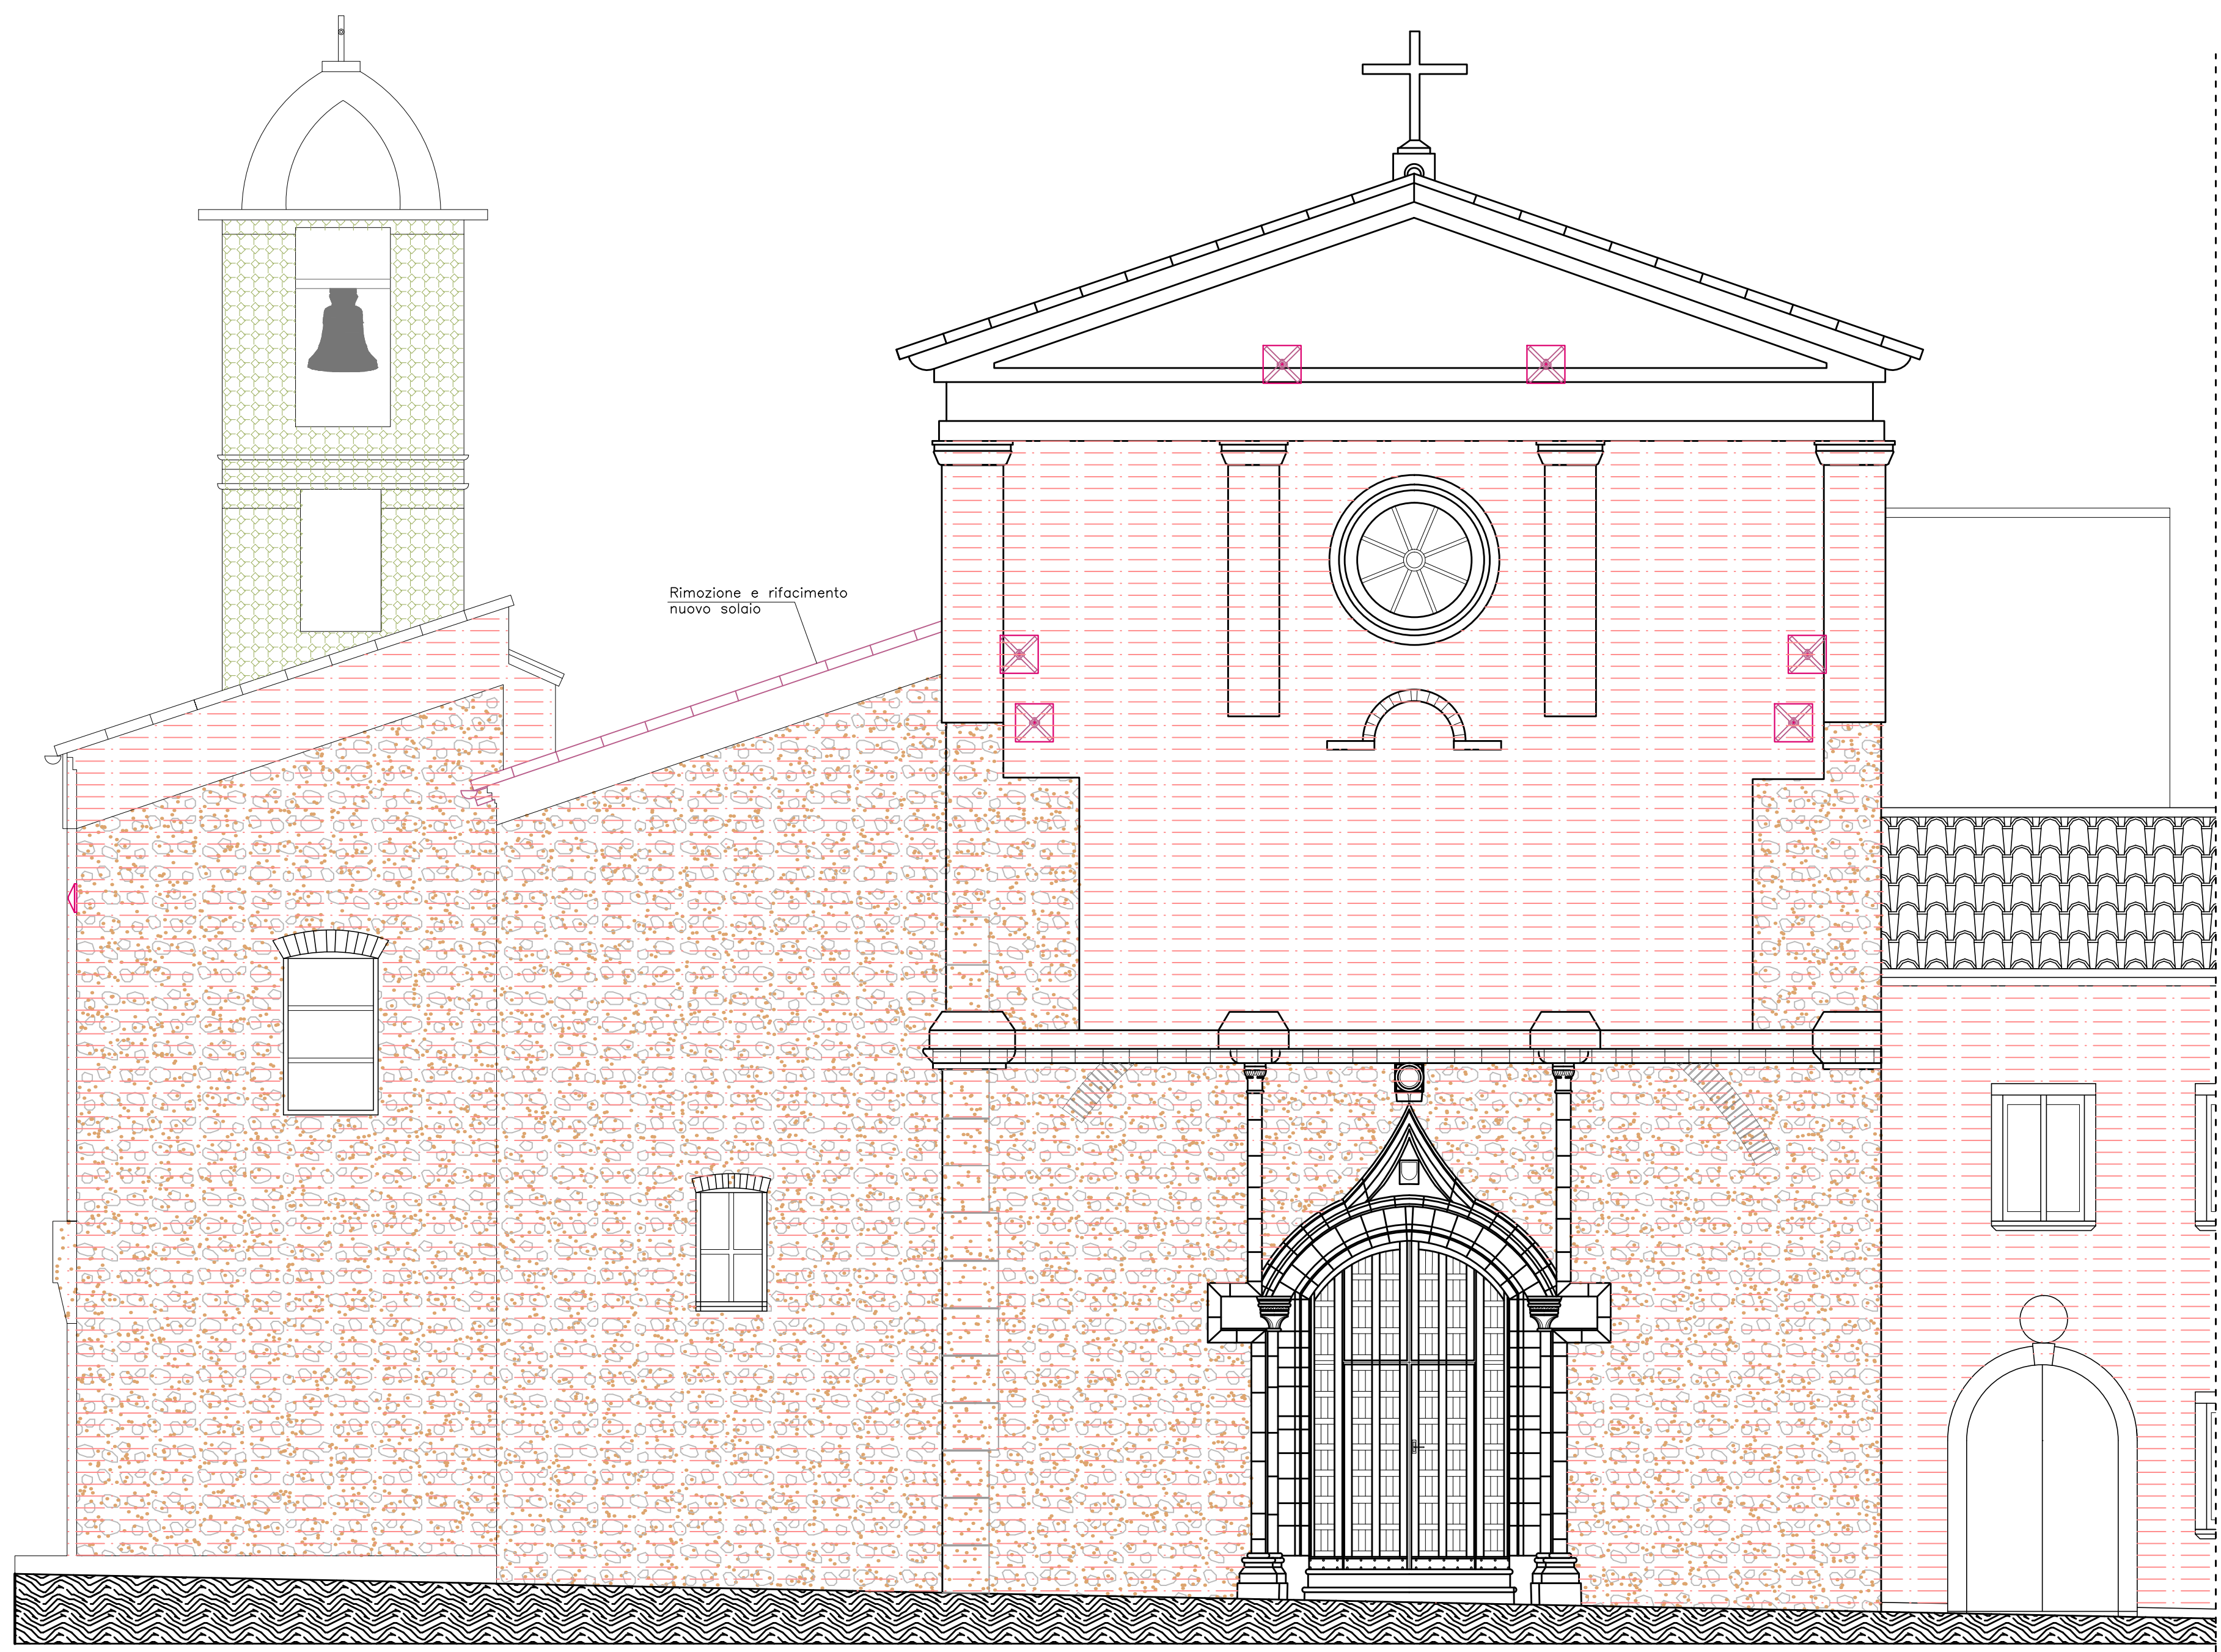

PROSPETTO LATERALE SX


INTERVENTI STRUTTURALI

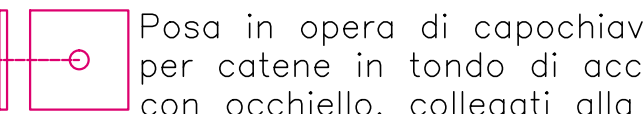


Posa in opera di capochiave  
per catene in tondo di acciaio  
con occhiello, collegati alla  
catena mediante tenditore ed  
uniti tra loro ed il tenditore  
con vite di acciaio bullonata;  
inghisaggio del capochiave con  
iniezione di malta a ritiro  
compensato



Rimozione—demolizione  
e rifacimento nuovo  
solaio

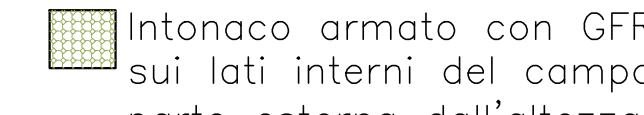

Intonaco armato con GFRP applicato  
sui lati interni del campanile e nella  
parte esterna dall'altezza di 7,40m  
fino alla sommità, in corrispondenza  
della muratura ordinata

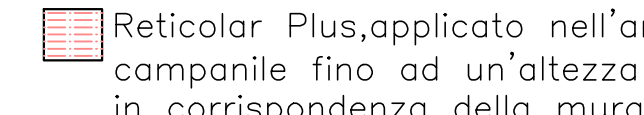

Reticular Plus, applicato nell'area del  
campanile fino ad un'altezza di 7,40 m,  
in corrispondenza della muratura disordinata.

